

COMMUNE DE SAINT-PIERRE-LANGERS

COMMUNE DE LA LUCERNE D'OUTREMER

COMMUNE DE JULLOUVILLE



COMMUNE DE CHAMPERVON

COMMUNE DE LE GRIPPON

COMMUNE DE LOUF

COMMUNE DE DRIZEY-RONTON

COMMUNE DE BACILLY

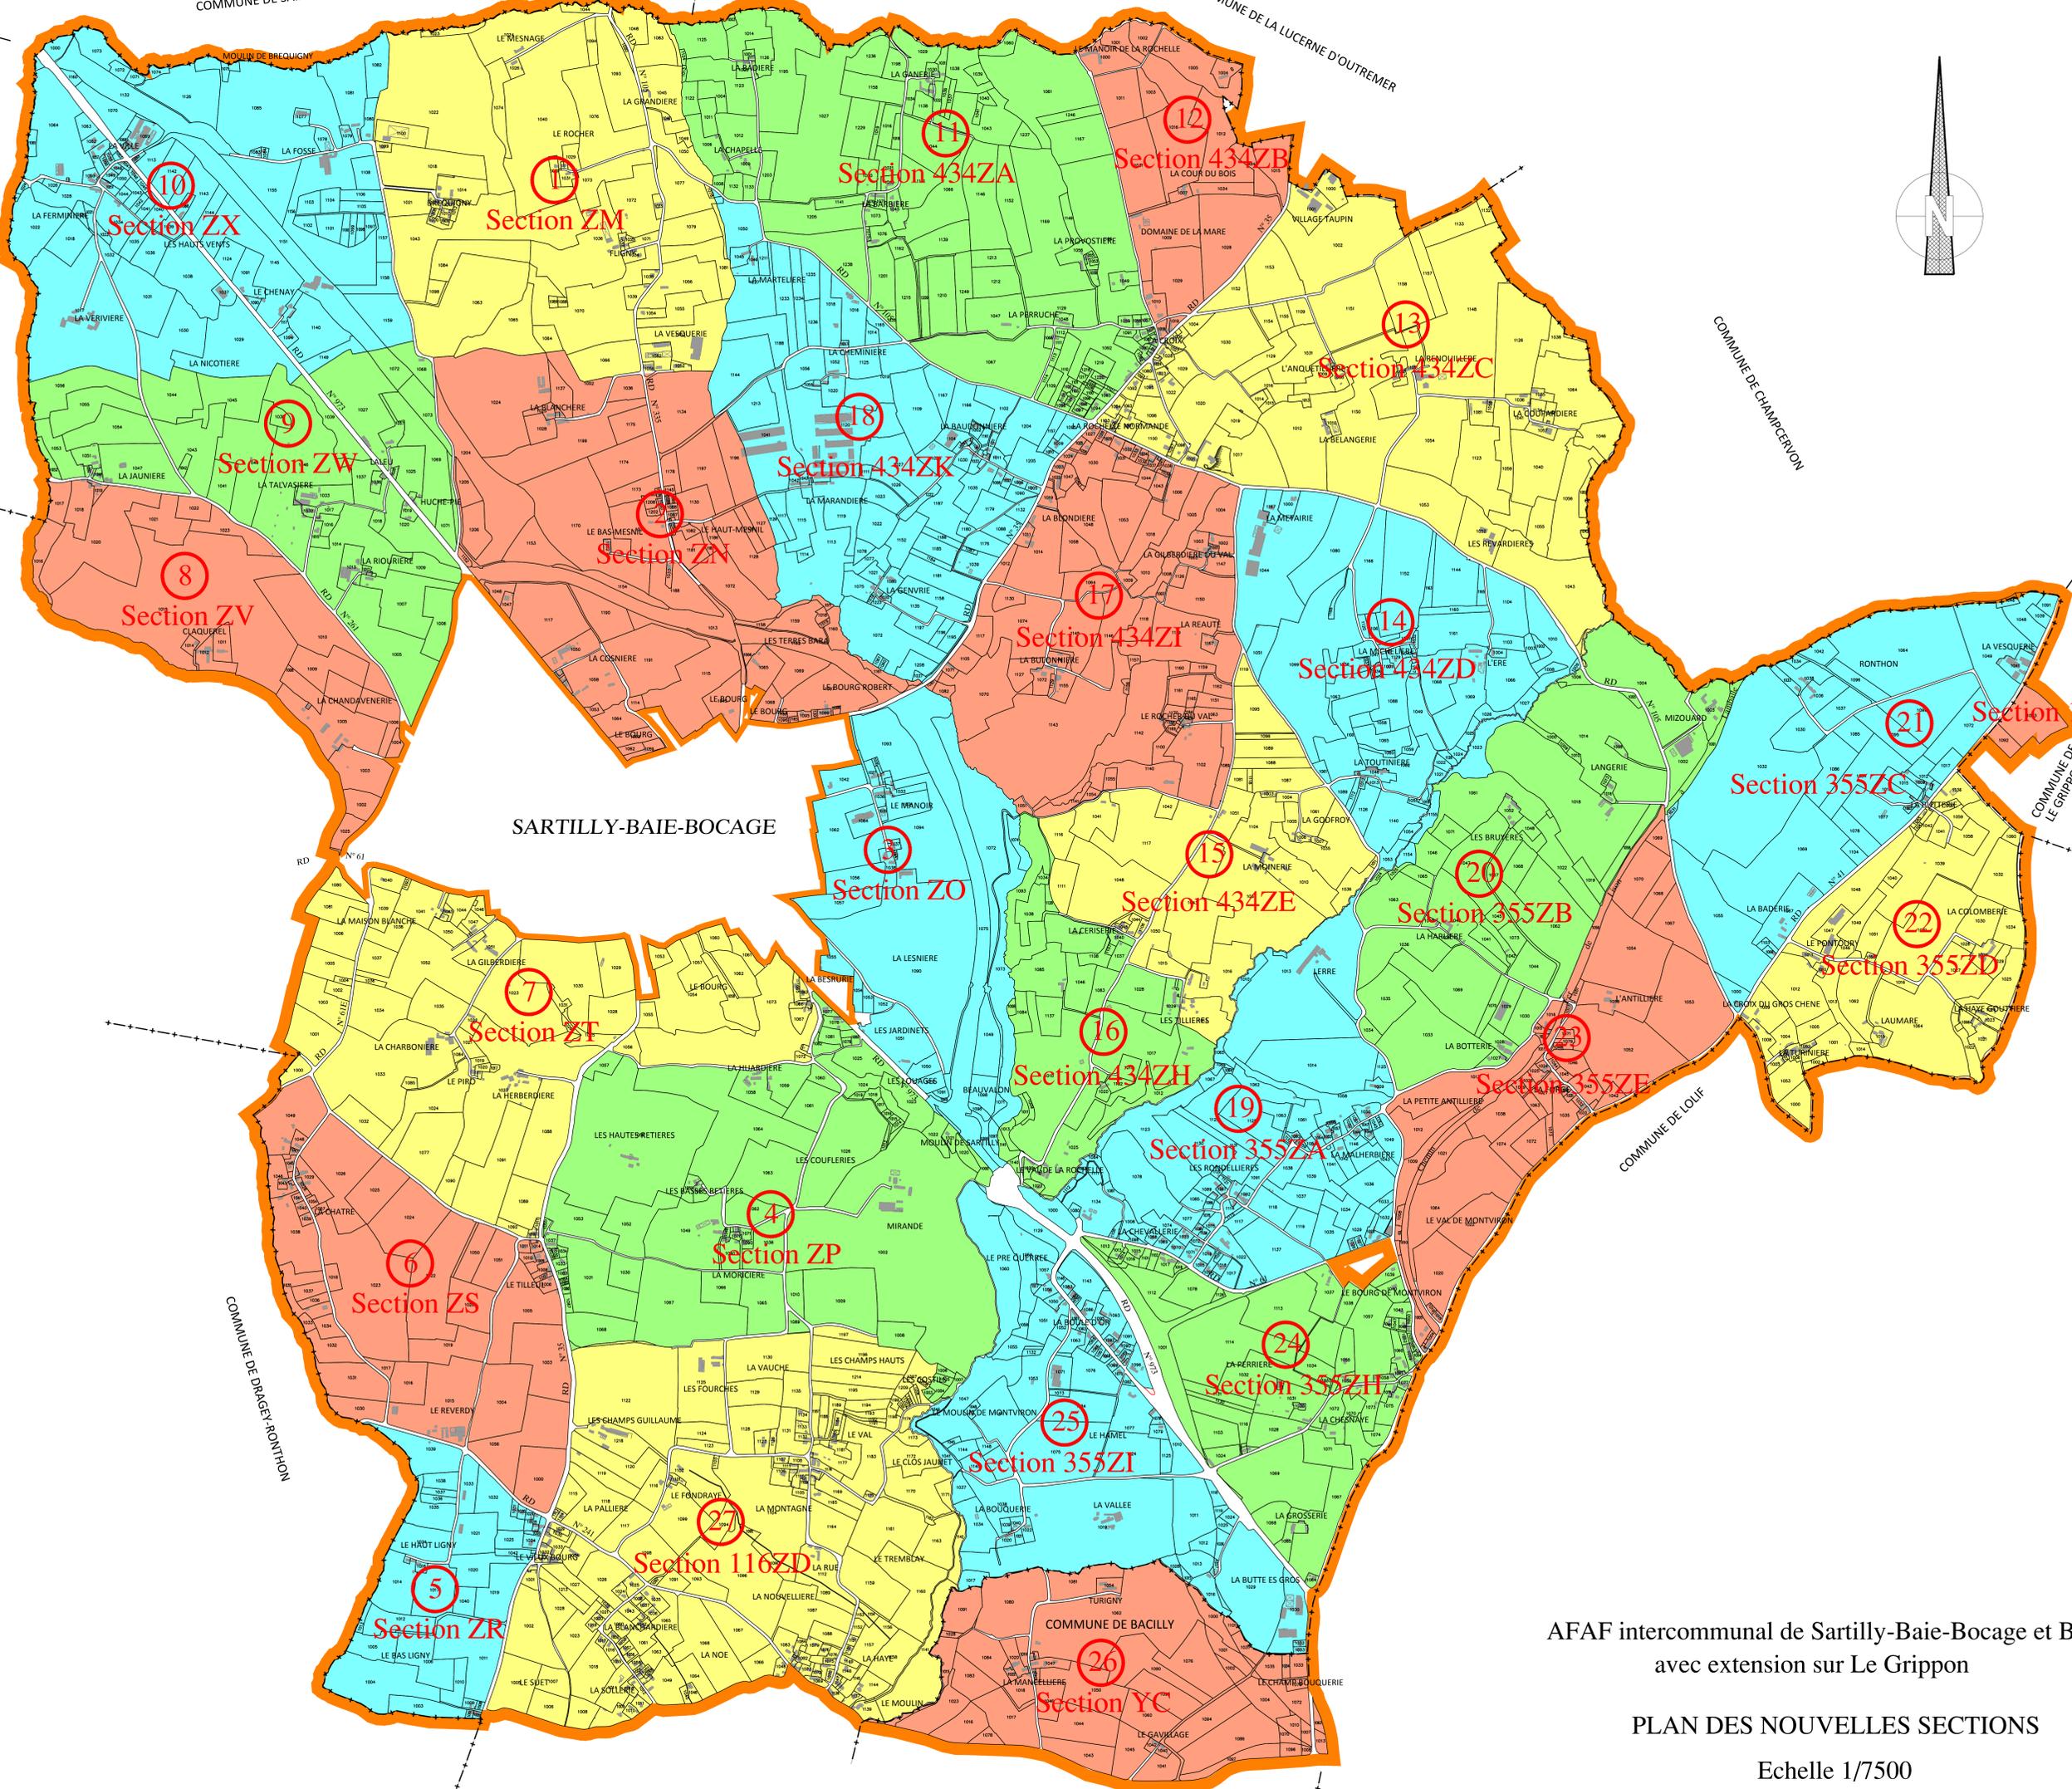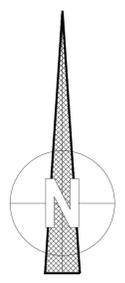

SARTILLY-BAIE-BOCAGE

AFAF intercommunal de Sartilly-Baie-Bocage et Bacilly
avec extension sur Le Grippon

PLAN DES NOUVELLES SECTIONS

Echelle 1/7500