


SARTILLY-BAIE-BOCAGE (Manche)

AMENAGEMENT FONCIER AGRICOLE ET FORESTIER
Titre 2ème du Livre 1er du Code Rural et de la Pêche Maritime

Section ZN

2

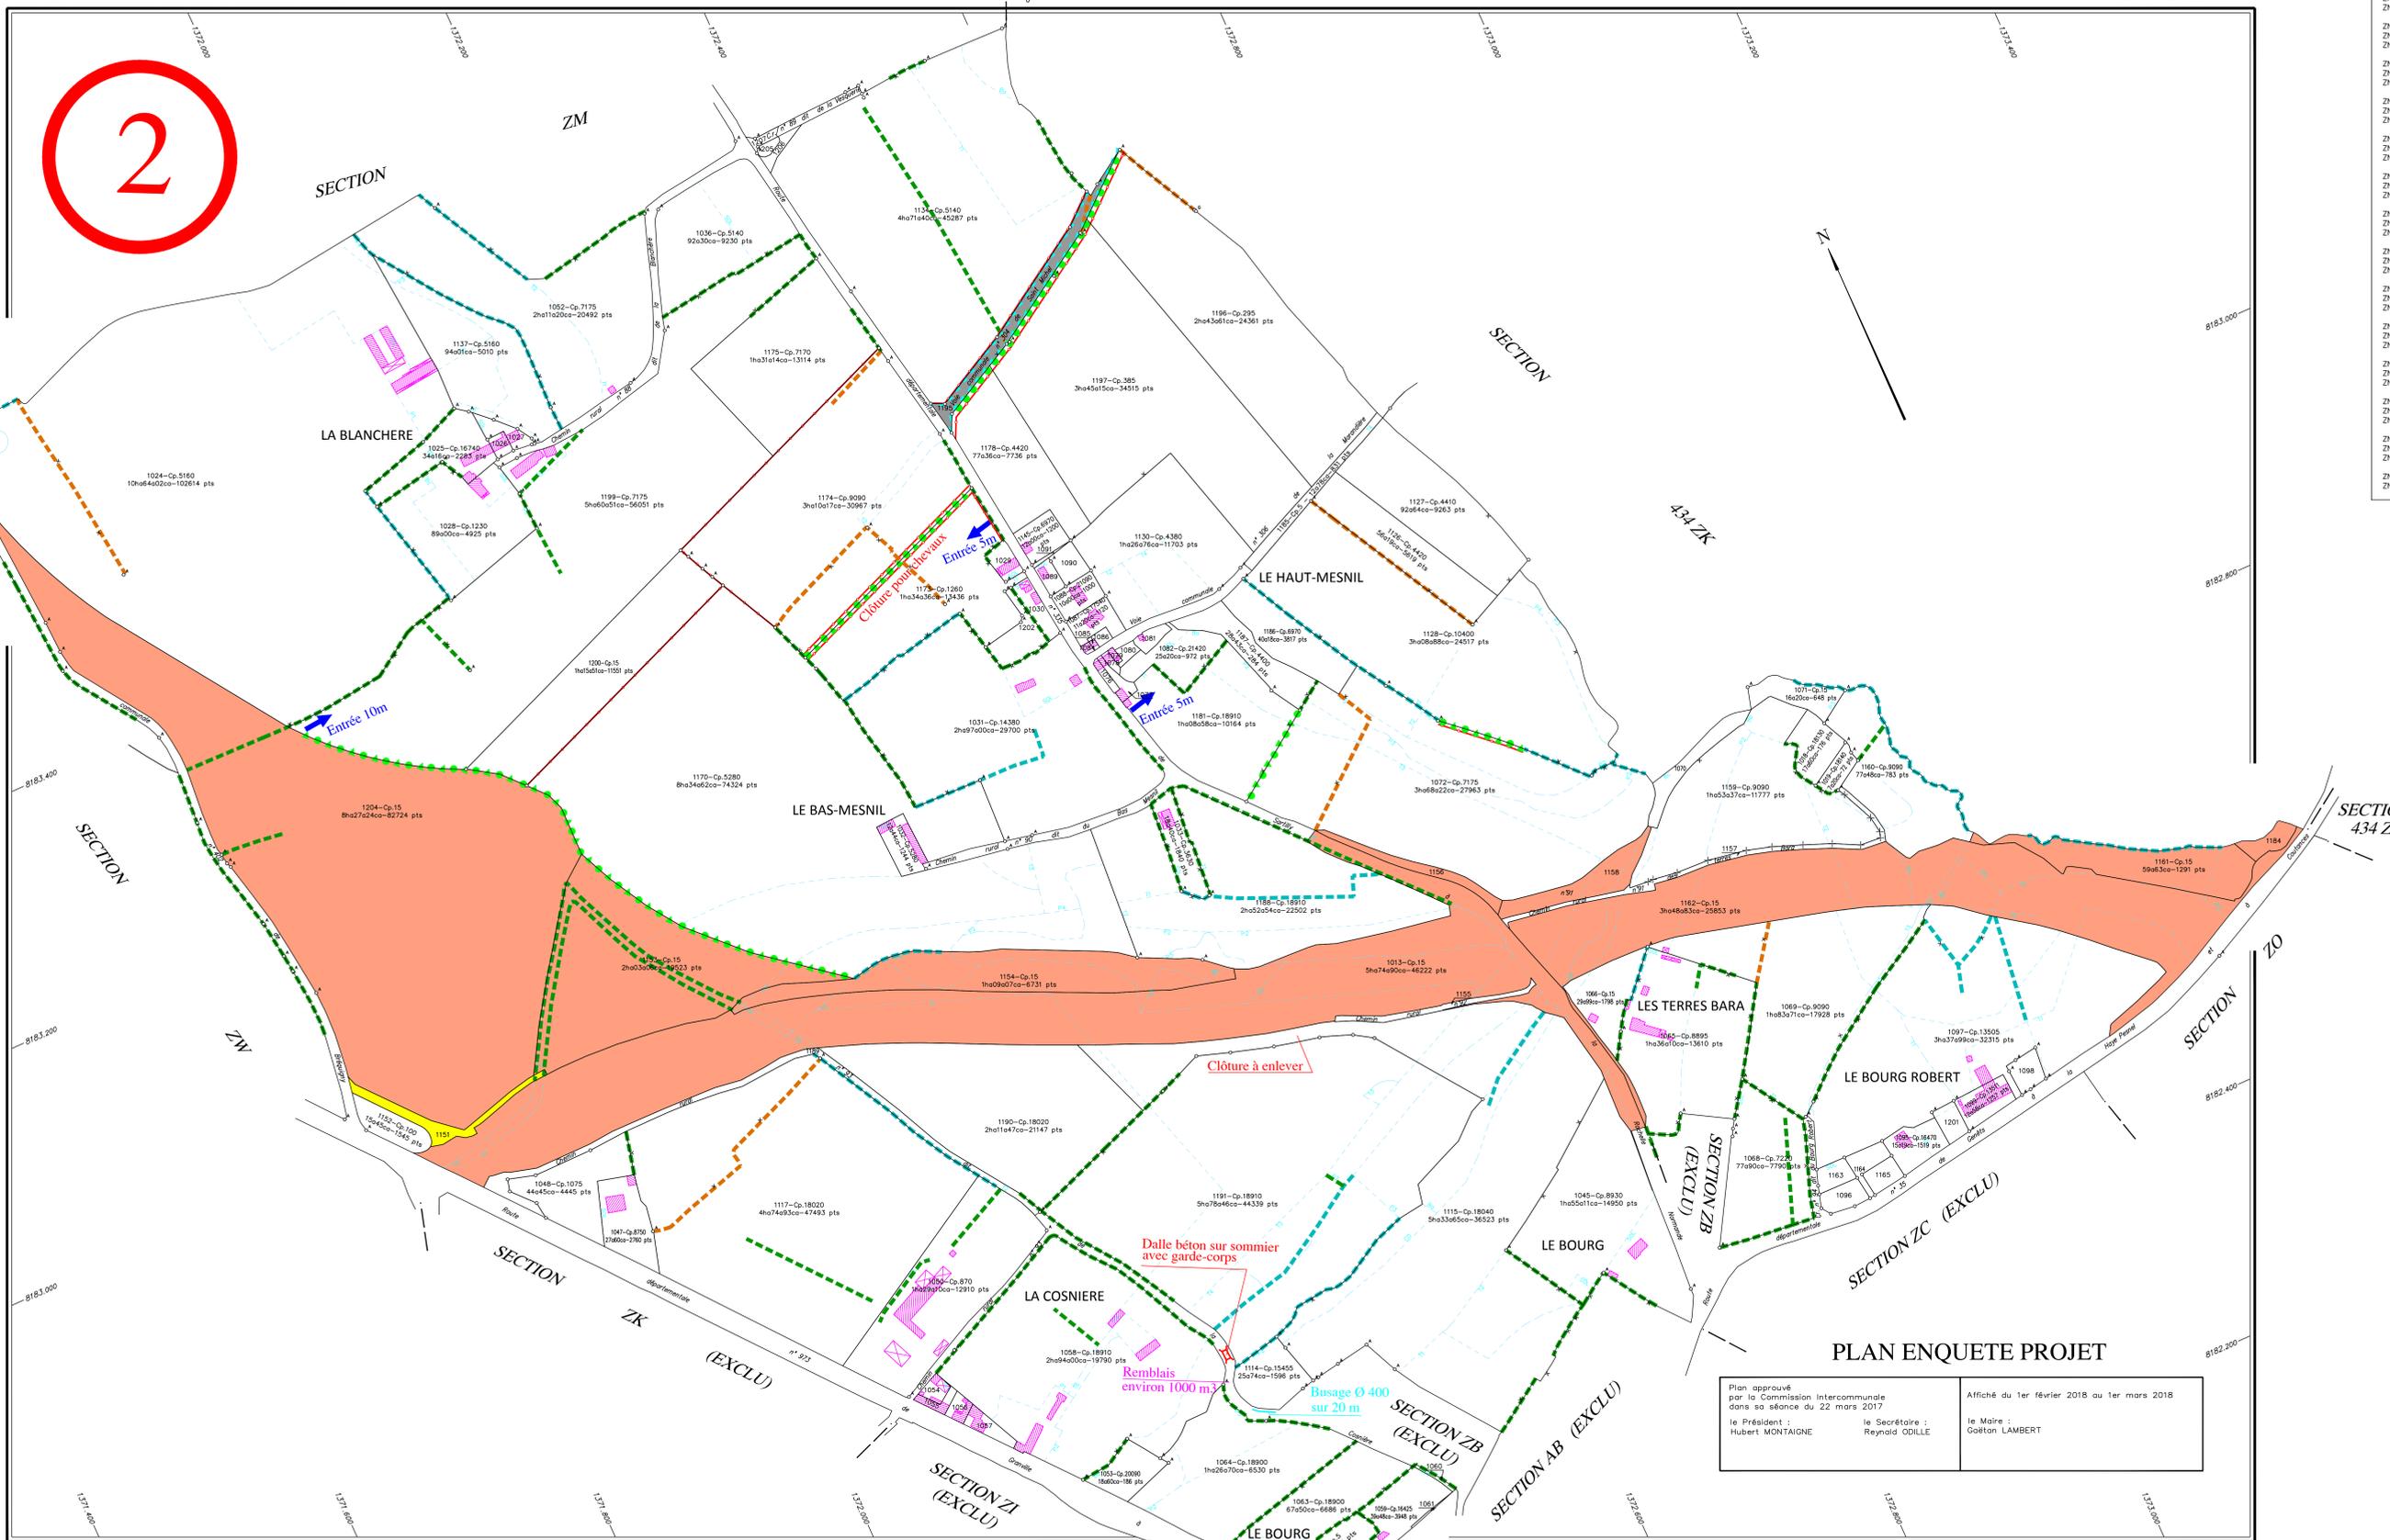

PARCELLES SITUÉES SUR LA COMMUNE DE SARTILLY-BAIE-BOCAGE

ZN 1026 - Cp.11775 220 pts.....	2a20ca
ZN 1027 - Cp.18320 604 pts.....	6a04ca
ZN 1028 - Cp.10545 600 pts.....	6a00ca
ZN 1030 - Cp.9480 818 pts.....	6a18ca
ZN 1034 - Cp.16020 385 pts.....	3a38ca
ZN 1055 - Cp.10190 308 pts.....	3a08ca
ZN 1056 - Cp.20015 372 pts.....	3a72ca
ZN 1057 - Cp.18020 580 pts.....	5a90ca
ZN 1060 - Cp.16330 80 pts.....	0a80ca
ZN 1061 - Cp.2670 52 pts.....	0a50ca
ZN 1070 - Cp.10400 144 pts.....	1a40ca
ZN 1076 - Cp.21420 200 pts.....	2a00ca
ZN 1077 - Cp.6380 380 pts.....	3a80ca
ZN 1078 - Cp.18860 120 pts.....	1a20ca
ZN 1079 - Cp.16070 80 pts.....	0a80ca
ZN 1080 - Cp.16070 240 pts.....	2a40ca
ZN 1081 - Cp.16070 400 pts.....	4a00ca
ZN 1084 - Cp.6370 80 pts.....	0a80ca
ZN 1085 - Cp.21420 50 pts.....	0a50ca
ZN 1086 - Cp.21420 173 pts.....	1a73ca
ZN 1089 - Cp.6980 450 pts.....	4a50ca
ZN 1090 - Cp.6970 680 pts.....	6a80ca
ZN 1091 - Cp.6970 75 pts.....	0a75ca
ZN 1096 - Cp.6415 769 pts.....	7a69ca
ZN 1098 - Cp.13500 739 pts.....	7a39ca
ZN 1151 - Cp.5 1421 pts.....	14a23ca
ZN 1155 - Cp.5 673 pts.....	7a89ca
ZN 1156 - Cp.15 1027 pts.....	11a67ca
ZN 1157 - Cp.5 1130 pts.....	16a00ca
ZN 1158 - Cp.15 1487 pts.....	25a15ca
ZN 1163 - Cp.16625 618 pts.....	6a18ca
ZN 1164 - Cp.19685 715 pts.....	7a15ca
ZN 1165 - Cp.19685 619 pts.....	6a19ca
ZN 1184 - Cp.7220 471 pts.....	7a60ca
ZN 1189 - Cp.5 3240 pts.....	33a07ca
ZN 1195 - Cp.5 2318 pts.....	23a18ca
ZN 1201 - Cp.13500 603 pts.....	6a03ca
ZN 1202 - Cp.21740 1430 pts.....	14a30ca
ZN 1205 - Cp.5140 182 pts.....	1a82ca
ZN 1206 - Cp.5140 314 pts.....	3a14ca
ZN 1207 - Cp.5 208 pts.....	2a08ca

LEGENDE

- Borne nouvelle (Aménagement Foncier)
- Borne ancienne (1er remembrement de Sartilly)
- Borne OGE
- Appartenance de haie
- Appartenance de clôture
- Appartenance de mur
- Limite de commune
- Emprise
- Haie existante
- Haie existante à rôle hydraulique
- Proposition d'arasement de haie
- Proposition d'arasement de haie à rôle hydraulique
- Proposition de création de haie à plat
- Proposition de création de haie sur talus
- Clôture à créer
- Empierrement
- Empierrement + goudron
- Chemin enherbé
- Passage de ripper
- Côté de l'élargissement
- Entrée à aménager
- Compteur à déplacer
- Fossé à créer

PLAN ENQUETE PROJET

Plan approuvé par la Commission Intercommunale dans sa séance du 22 mars 2017

le Président : Hubert MONTAIGNE le Secrétaire : Reynald ODILLE

Affiché du 1er février 2018 au 1er mars 2018

le Maire : Gaëtan LAMBERT

Plan établi en 2018 par Denis ATTENCIA géomètre-expert agréé

Echelle 1/2000

AFAF intercommunal de Sartilly-Baie-Bocage et Bacilly avec extension sur Le Grippon