


12

LEGENDE

- Borne nouvelle (Aménagement Foncier)
- Borne ancienne (1er remembrement de Sartilly)
- Borne OGE
- Appartenance de haie
- Appartenance de clôture
- Appartenance de mur
- Limite de commune
- Emprise
- Haie existante
- Haie existante à rôle hydraulique
- Proposition d'arasement de haie
- Proposition d'arasement de haie à rôle hydraulique
- Proposition de création de haie à plat
- Proposition de création de haie sur talus
- Clôture à créer
- Empierrement
- Empierrement + goudron
- Chemin enherbé
- Passage de ripper
- Côté de l'élargissement
- Entrée à aménager
- Compteur à déplacer
- Fossé à créer

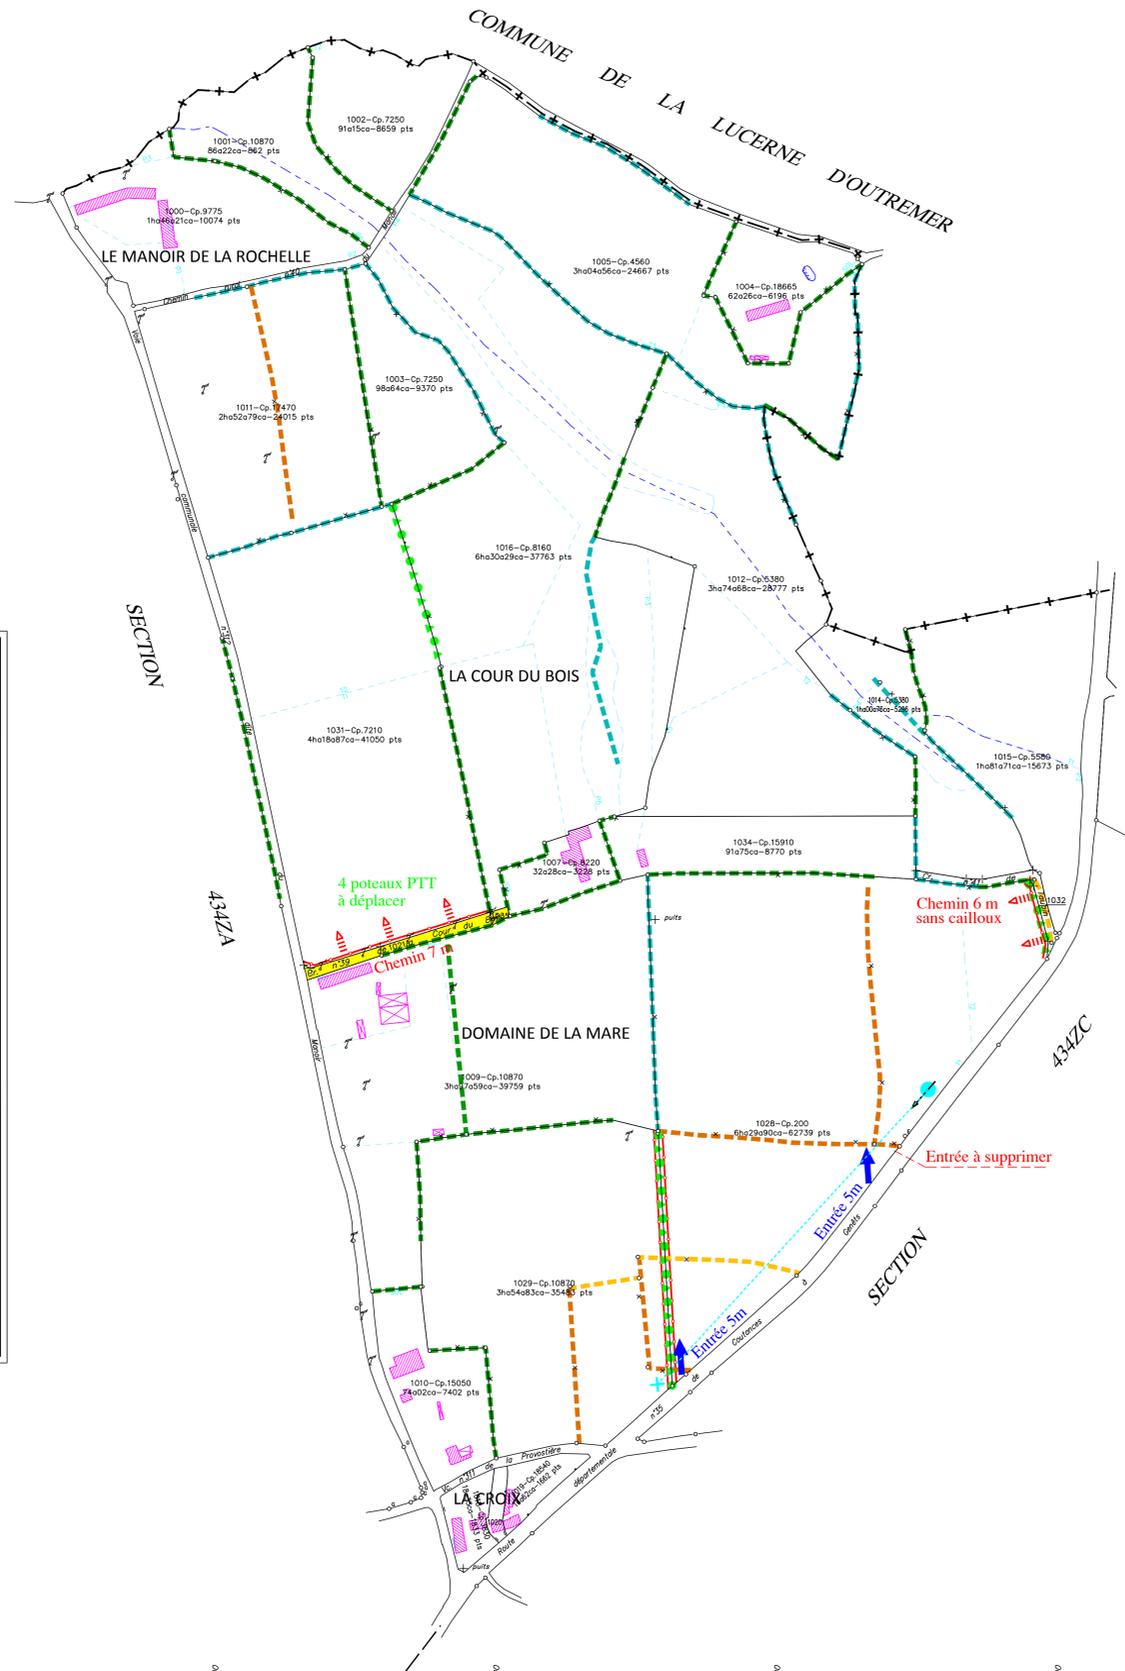

PARCELLES SITUÉES SUR LA COMMUNE DE SARTILLY-BAIE-BOCAGE	
434ZB 1020 - Cp.13670 553 pts.....	5a53ca
434ZB 1021 - Cp.7210 498 pts.....	10a05ca
434ZB 1032 - Cp.5 577 pts.....	8a41ca
434ZB 1035 - Cp.8160 50 pts.....	1a08ca

PLAN ENQUETE PROJET

Plan approuvé par la Commission Intercommunale dans sa séance du 22 mars 2017	Affiché du 1er février 2018 au 1er mars 2018
le Président : Hubert MONTAIGNE	le Secrétaire : Reynald ODILLE
	le Maire : Gaëtan LAMBERT