


12

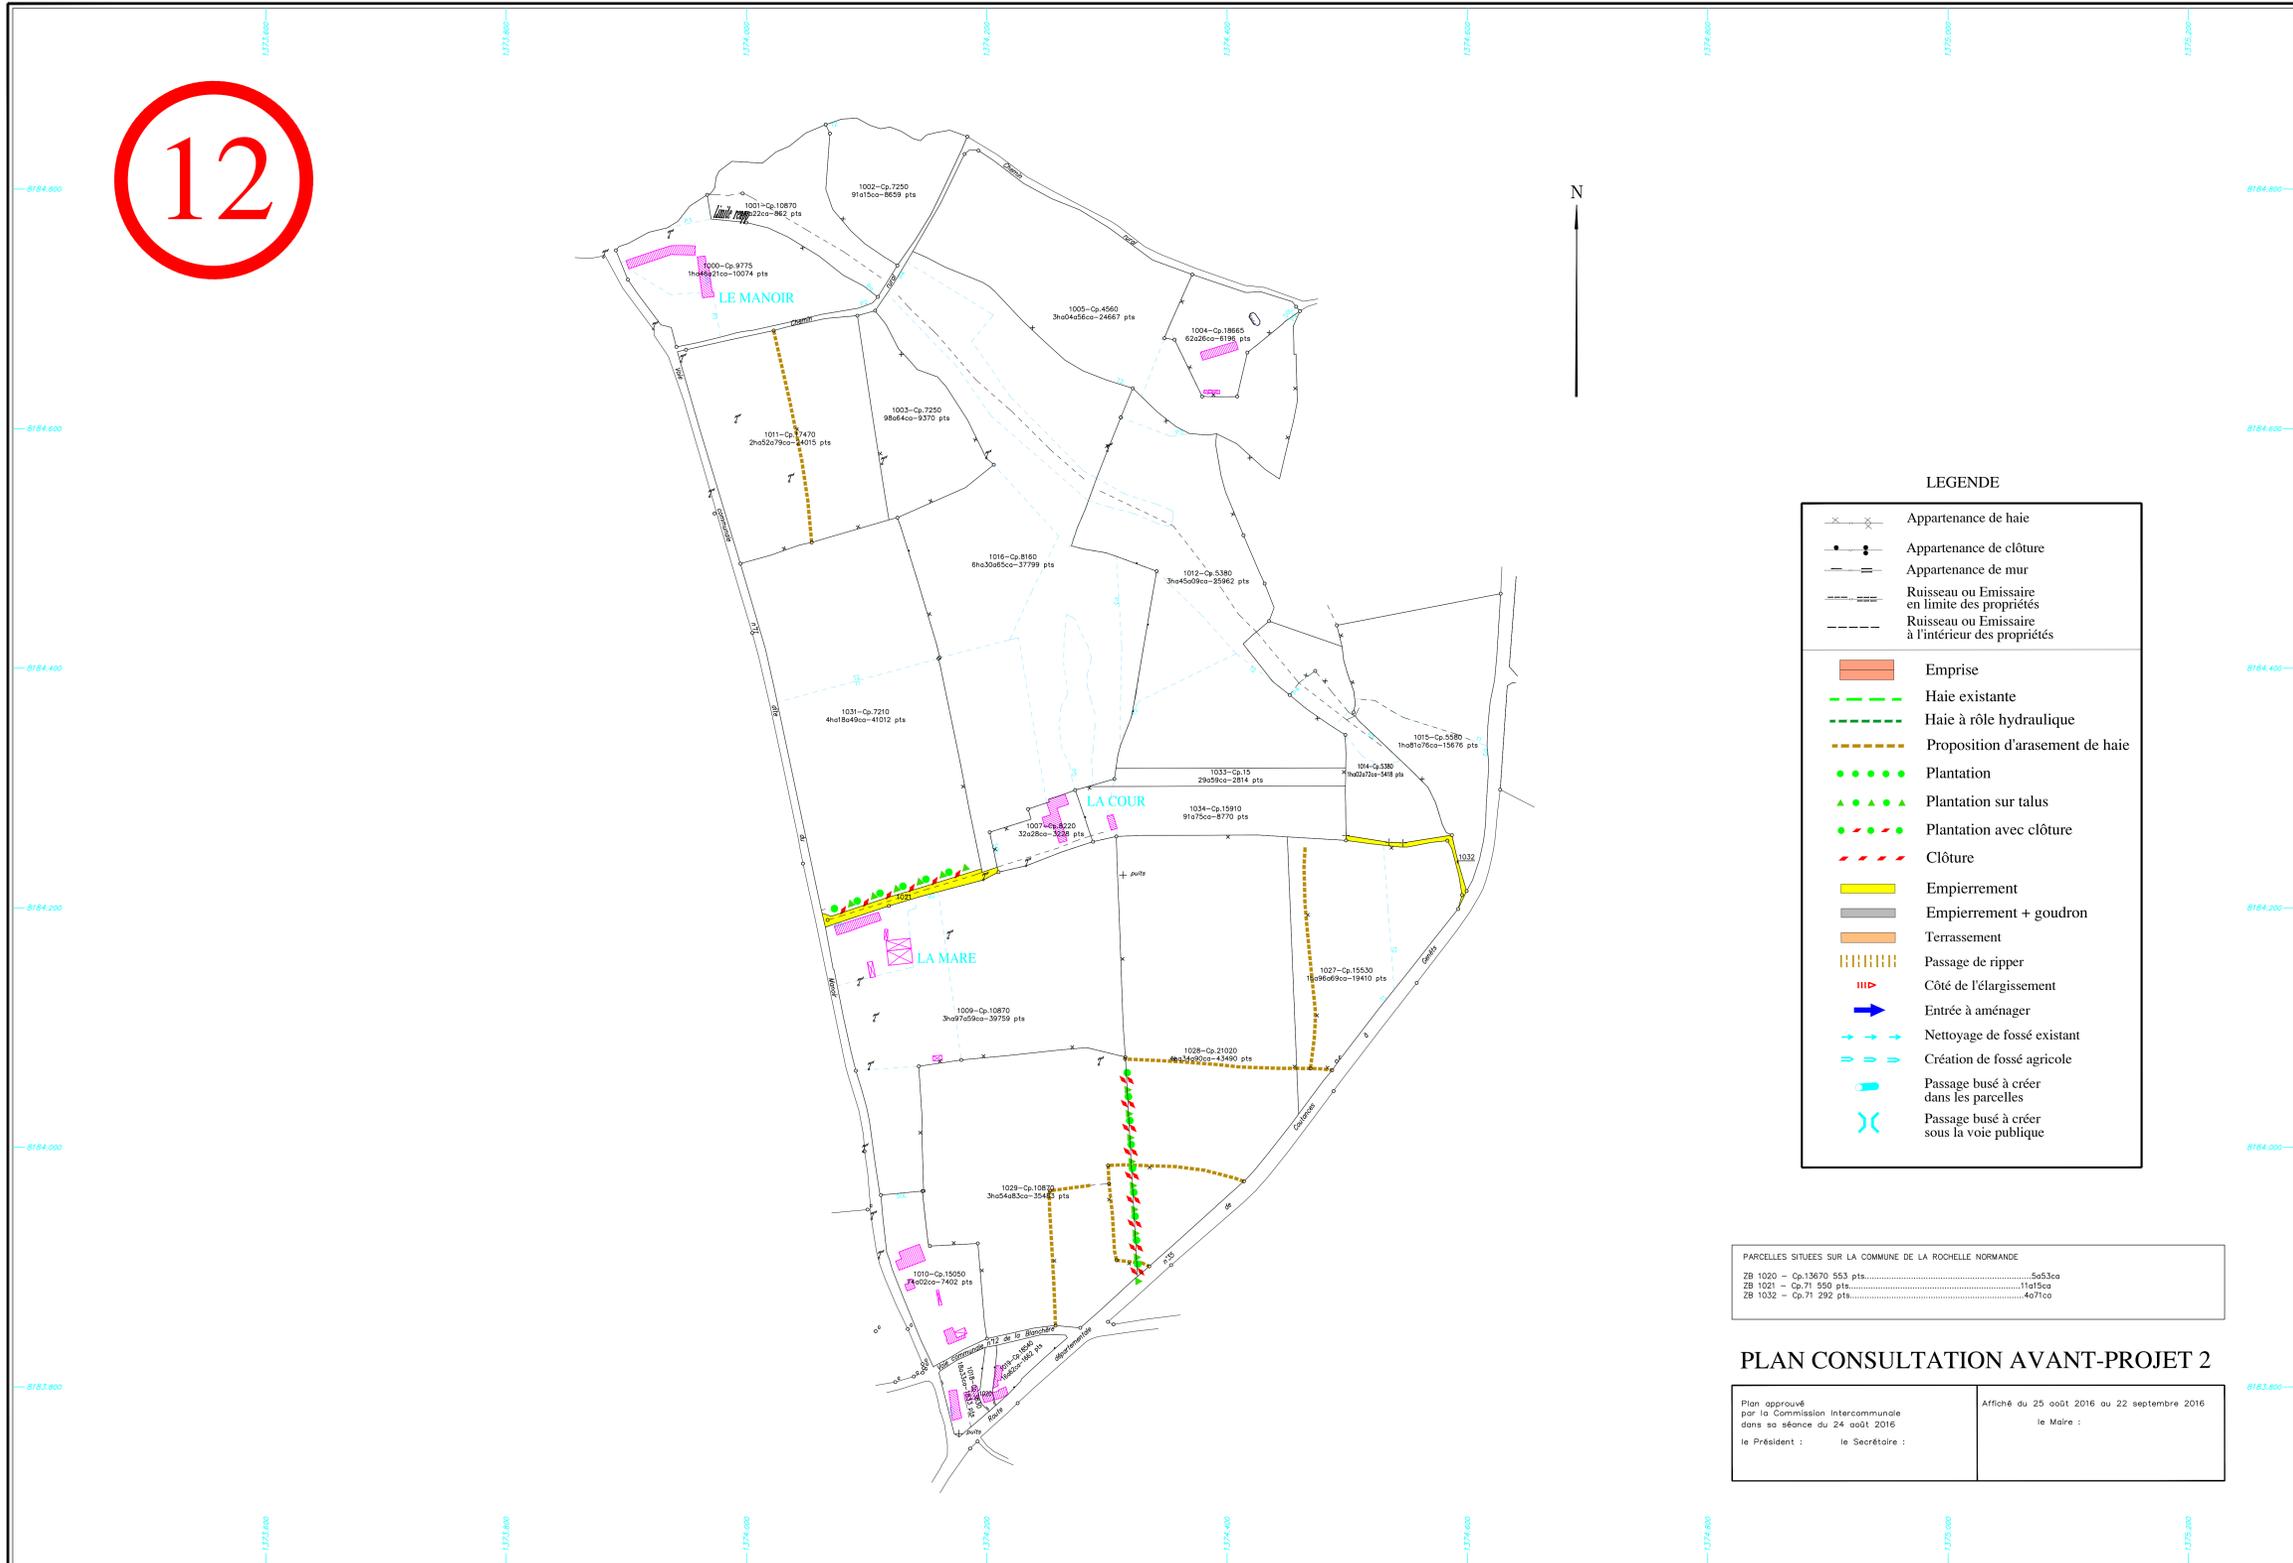

LEGENDE

	Appartenance de haie
	Appartenance de clôture
	Appartenance de mur
	Ruisseau ou Emissaire en limite des propriétés
	Ruisseau ou Emissaire à l'intérieur des propriétés
	Emprise
	Haie existante
	Haie à rôle hydraulique
	Proposition d'arasement de haie
	Plantation
	Plantation sur talus
	Plantation avec clôture
	Clôture
	Empierrement
	Empierrement + goudron
	Terrassement
	Passage de ripper
	Côté de l'élargissement
	Entrée à aménager
	Nettoyage de fossé existant
	Création de fossé agricole
	Passage busé à créer dans les parcelles
	Passage busé à créer sous la voie publique

PARCELLES SITUÉES SUR LA COMMUNE DE LA ROCHELLE NORMANDE

ZB 1020 - Cp.13670 553 pts.....	5653ca
ZB 1021 - Cp.71 550 pts.....	11af5ca
ZB 1032 - Cp.71 292 pts.....	4071ca

PLAN CONSULTATION AVANT-PROJET 2

Plan approuvé par la Commission Intercommunale dans sa séance du 24 août 2016	Affiché du 25 août 2016 au 22 septembre 2016
le Président :	le Maire :
le Secrétaire :	