


26

LEGENDE

- Borne nouvelle (Aménagement Foncier)
- Borne ancienne (1er remembrement de Sartilly)
- Borne OGE
- Appartenance de haie
- Appartenance de clôture
- Appartenance de mur
- Limite de commune
- Emprise
- Haie existante
- Haie existante à rôle hydraulique
- Proposition d'arasement de haie
- Proposition d'arasement de haie à rôle hydraulique
- Proposition de création de haie à plat
- Proposition de création de haie sur talus
- Clôture à créer
- Empierrement
- Empierrement + goudron
- Chemin enherbé
- Passage de ripper
- Côté de l'élargissement
- Entrée à aménager
- Compteur à déplacer
- Fossé à créer

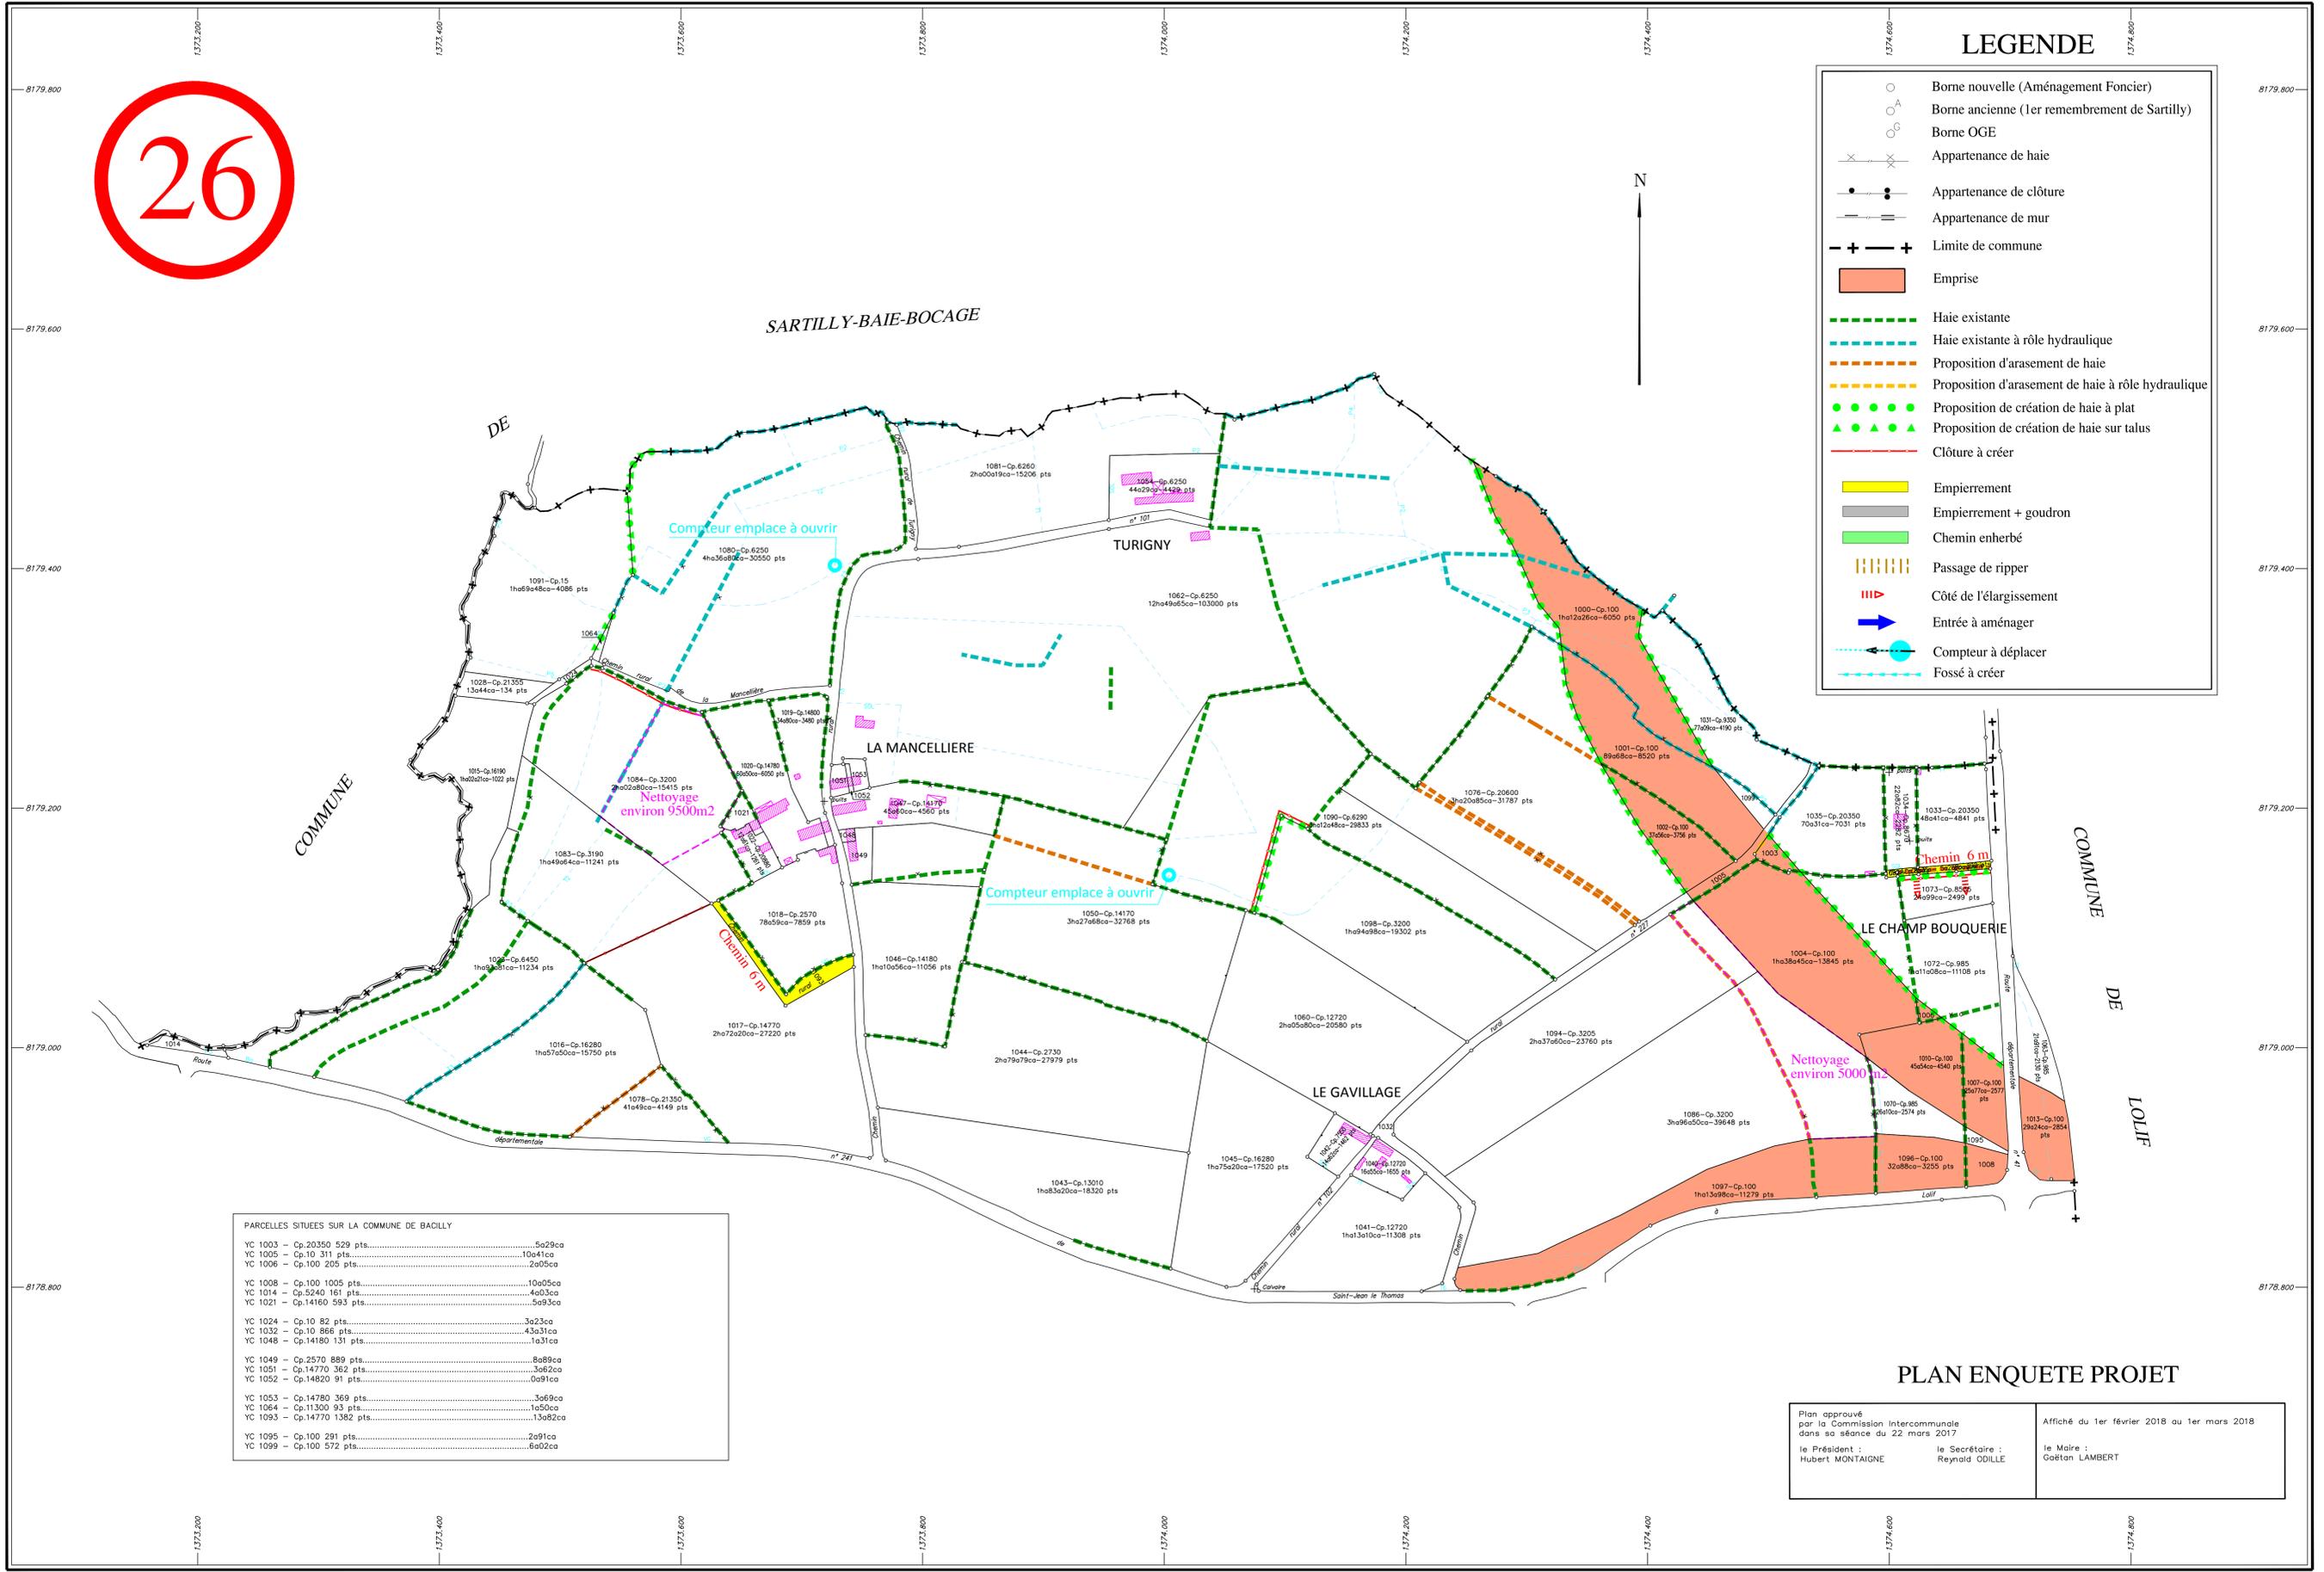

PARCELLES SITUÉES SUR LA COMMUNE DE BACILLY

YC 1003 - Cp.20350 529 pts.....	5a29ca
YC 1005 - Cp.10 311 pts.....	10a41ca
YC 1006 - Cp.100 205 pts.....	2a05ca
YC 1008 - Cp.100 1005 pts.....	10a05ca
YC 1014 - Cp.5240 161 pts.....	4a03ca
YC 1021 - Cp.14160 593 pts.....	5a93ca
YC 1024 - Cp.10 82 pts.....	3a23ca
YC 1032 - Cp.10 866 pts.....	4a31ca
YC 1048 - Cp.14180 131 pts.....	1a31ca
YC 1049 - Cp.2570 889 pts.....	8a89ca
YC 1051 - Cp.14770 362 pts.....	3a62ca
YC 1052 - Cp.14820 91 pts.....	0a91ca
YC 1053 - Cp.14780 369 pts.....	3a69ca
YC 1064 - Cp.11300 93 pts.....	1a50ca
YC 1093 - Cp.14770 1382 pts.....	13a82ca
YC 1095 - Cp.100 291 pts.....	2a91ca
YC 1099 - Cp.100 572 pts.....	6a02ca

PLAN ENQUETE PROJET

Plan approuvé par la Commission Intercommunale dans sa séance du 22 mars 2017

le Président : Hubert MONTAIGNE le Secrétaire : Reynald ODILLE le Maire : Gaëtan LAMBERT

Affiché du 1er février 2018 au 1er mars 2018