


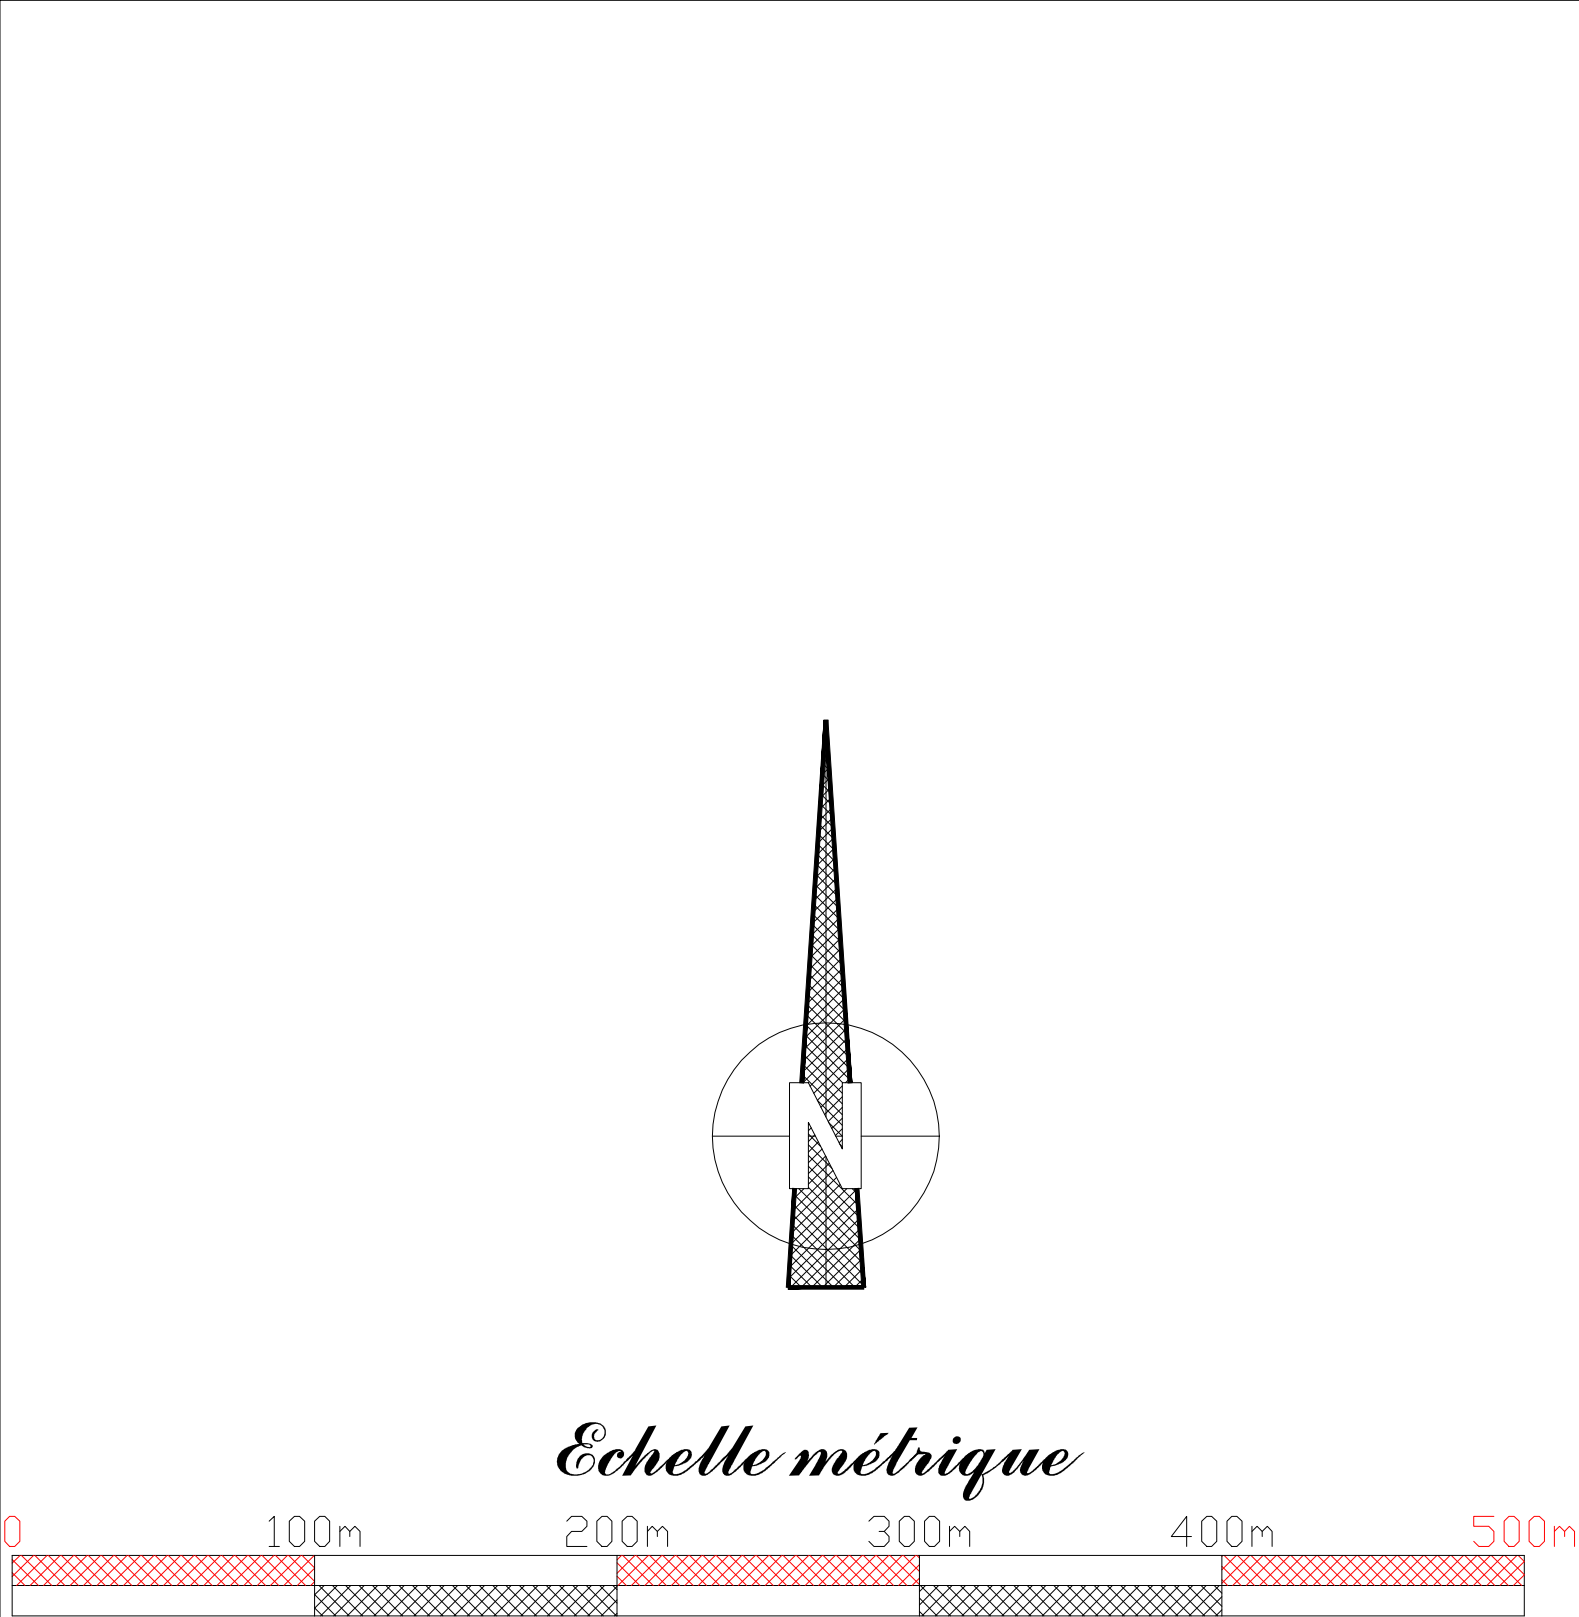

LEGENDE

	Borne ancienne (1er remembrement de Sartilly)
	Borne nouvelle (Aménagement Foncier)
	Borne OGE
	Appartenance de haie
	Appartenance de clôture
	Appartenance de mur
	Limite de commune
	Emprise
	Haie existante
	Haie existante à rôle hydraulique
	Proposition d'arasement de haie
	Proposition d'arasement de haie à rôle hydraulique
	Proposition de création de haie à plat
	Proposition de création de haie sur talus
	Clôture à créer
	Empierrement
	Empierrement + goudron
	Chemin enherbé
	Passage de ripper
	Côté de l'élargissement
	Entrée à aménager
	Compteur à déplacer
	Fossé à créer

PROJET
d'aménagement foncier
agricole et forestier
et de travaux connexes d'amélioration foncière
proposé pour remédier aux dommages que la construction
de la 2 x 2 voies entre Granville et Avranches cause aux structures
foncières des propriétés et des exploitations agricoles
sur le territoire de
SARTILLY-BAIE-BOCAGE
et partiellement BACILLY
avec extension sur la commune du GRIPPON

PLAN PROJET
AVEC L'ORTHOPHOTOPLAN

Planche 1

Géomètres Experts
Denis ATTENCIA
Olivier de BOHSETTY
Florent CHÉREAU
Vincent CHÉREAU
Jennifer FARDON
Arnaud FÉTEL
Stéphane KOUÏT
Régis ROUVRE
Gwendal SAGNI
Jean de SALABERRY
Thomas TRAVES
Bureau secondaire
de Coen

37, rue des Compagnons
14600 Coen
Téléphone : 02 31 53 39 00
Télécopie : 02 31 53 39 01
E-mail :
agence.coen@geomat.fr

GEOMAT
Experts

Dessiné le 11/01/2018 par Denis ATTENCIA
géomètre-expert agréé

ECHELLE : 1/2500

