


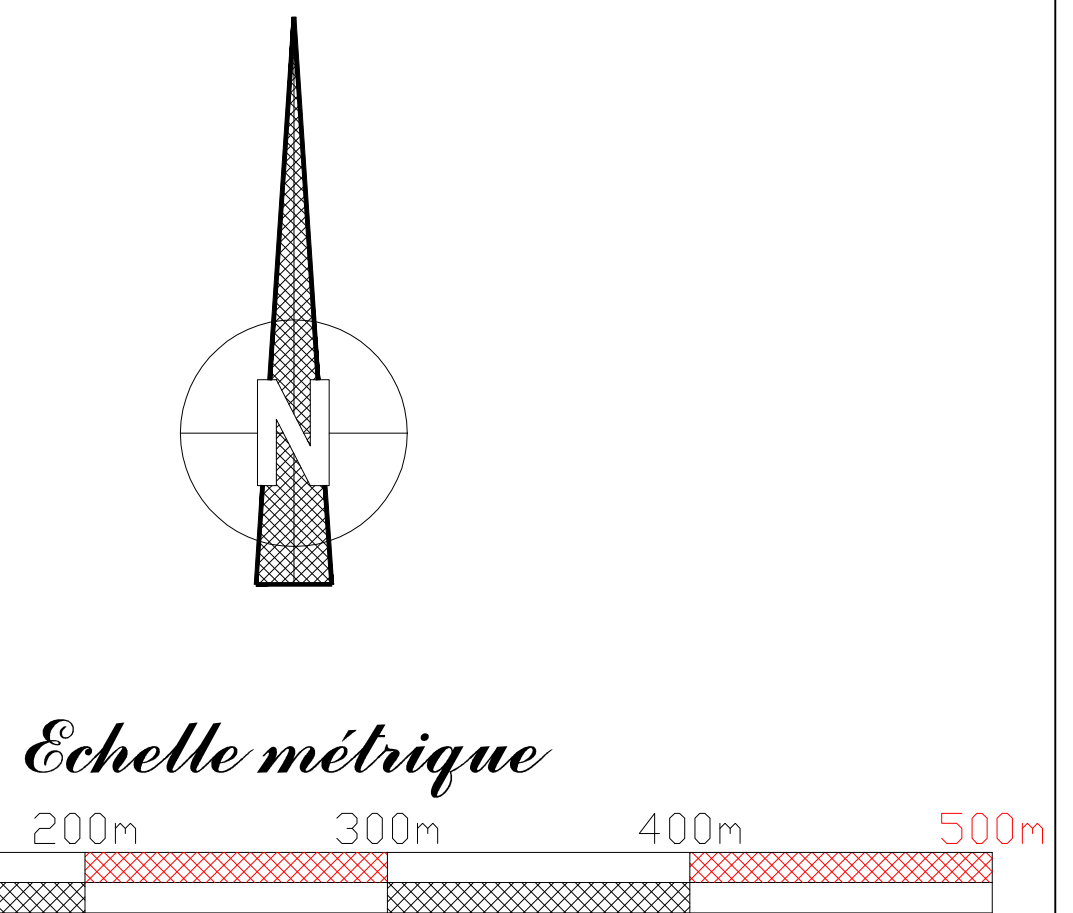

LEGENDE

- A Borne ancienne (1er remembrement de Sartilly)
- Borne nouvelle (Aménagement Foncier)
- OG Borne OGE
- × × Appartenance de haie
- ● Appartenance de clôture
- — Appartenance de mur
- + — Limite de commune
- Emprise
- Haie existante
- Haie existante à rôle hydraulique
- Proposition d'arasement de haie
- Proposition d'arasement de haie à rôle hydraulique
- ● Proposition de création de haie à plat
- ▲ ▲ Proposition de création de haie sur talus
- + — Clôture à créer
- Empièremment
- Empièremment + goudron
- Chemin enherbé
- ||||| Passage de ripper
- ||| Côté de l'élargissement
- Entrée à aménager
- × → Compteur à déplacer
- Fossé à créer



PROJET d'aménagement foncier agricole et forestier et de travaux connexes d'amélioration foncière


proposé pour remédier aux dommages que la construction de la 2 x 2 voies entre Granville et Avranches cause aux structures foncières des propriétés et des exploitations agricoles sur le territoire de

SARTILLY-BAIE-BOCAGE et partiellement BACILLY

avec extension sur la commune du GRIPPON

PLAN PROJET AVEC L'ORTHOPHOTOPLAN

Planche 4

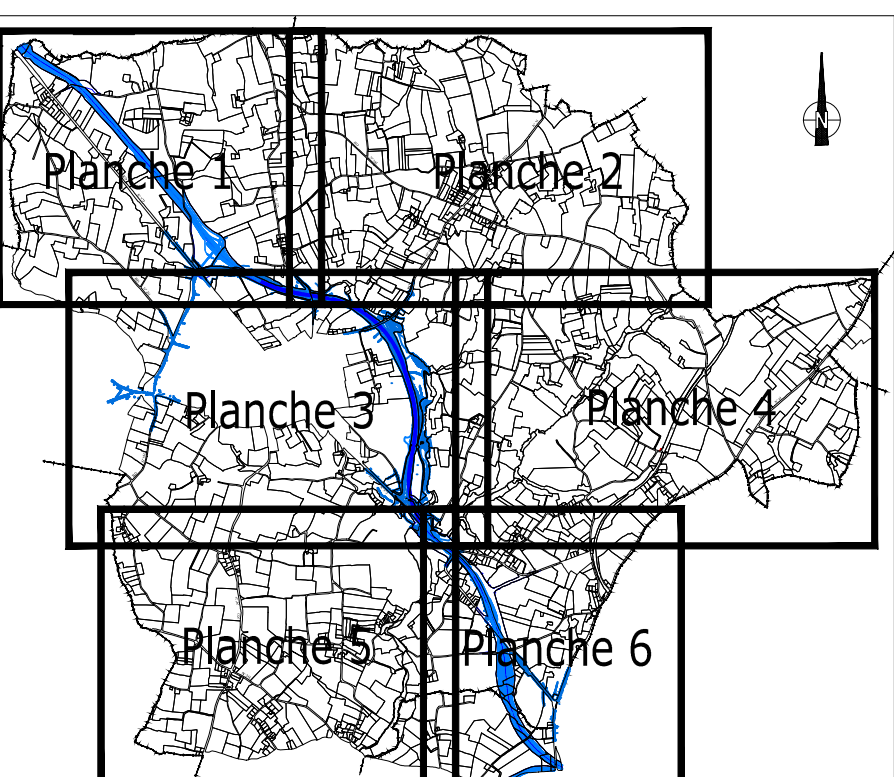

37 rue des Compagnons 14000 Coten
Téléphone : 02 31 83 34 00
Téléfax : 02 31 83 34 01
Email : agence.coten@geomat.fr

Dessiné le 11/01/2018 par Denis ATTENCA géomètre-arpentier agréé

ECHELLE : 1/2500