


Echelle métrique

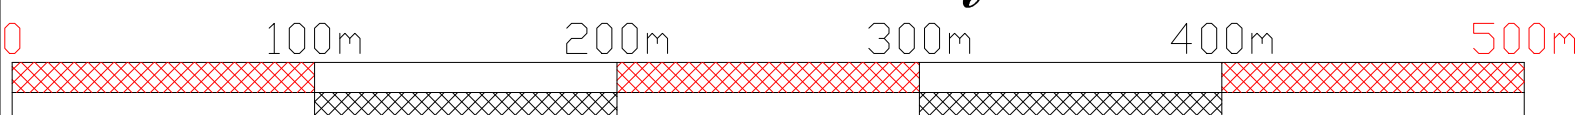

## LEGENDE

|  |                                                    |
|--|----------------------------------------------------|
|  | Borne ancienne (1er remembrement de Sartilly)      |
|  | Borne nouvelle (Aménagement Foncier)               |
|  | Borne OGE                                          |
|  | Appartenance de haie                               |
|  | Appartenance de clôture                            |
|  | Appartenance de mur                                |
|  | Limite de commune                                  |
|  | Emprise                                            |
|  | Haie existante                                     |
|  | Haie existante à rôle hydraulique                  |
|  | Proposition d'arasement de haie                    |
|  | Proposition d'arasement de haie à rôle hydraulique |
|  | Proposition de création de haie à plat             |
|  | Proposition de création de haie sur talus          |
|  | Clôture à créer                                    |
|  | Empierrement                                       |
|  | Empierrement + goudron                             |
|  | Chemin enherbée                                    |
|  | Passage de ripper                                  |
|  | Côté de l'élargissement                            |
|  | Entrée à aménager                                  |
|  | Compteur à déplacer                                |
|  | Fossé à créer                                      |



## PROJET

d'aménagement foncier  
agricole et forestier


et de travaux connexes d'amélioration foncière  
proposé pour remédier aux dommages que la construction  
de la 2 x 2 voies entre Granville et Avranches cause aux structures  
foncières des propriétés et des exploitations agricoles  
sur le territoire de

SARTILLY-BAIE-BOCAGE  
et partiellement BACILLY  
avec extension sur la commune du GRIPPON

## PLAN PROJET

AVEC L'ORTHOPHOTOPLAN

### Planche 6

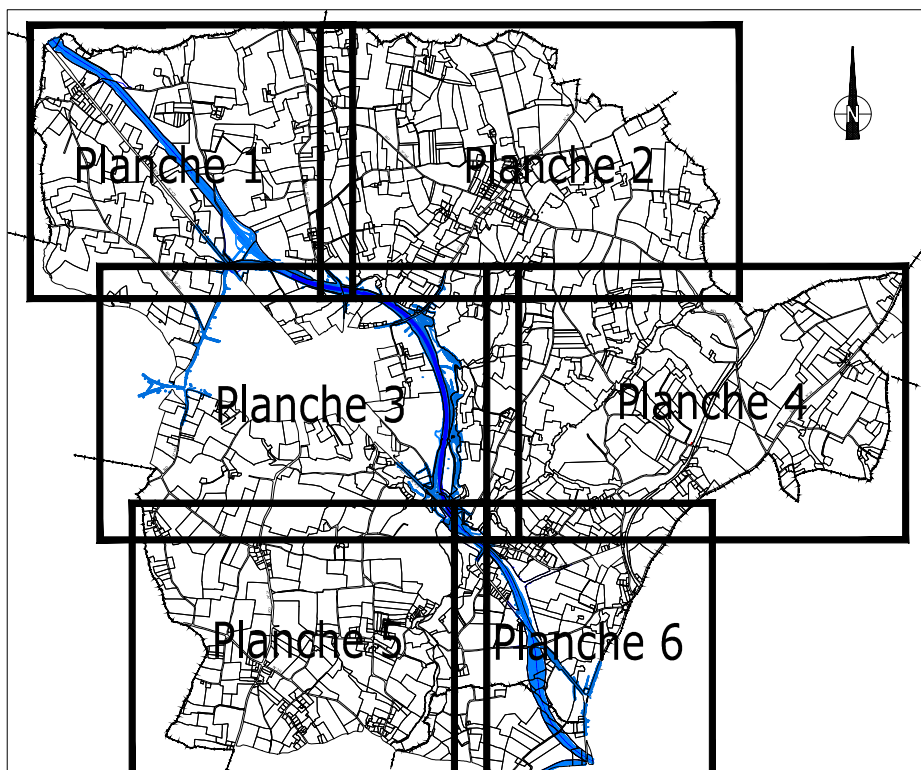

Géomètres Experts

Denis ATTENCIA  
Olivier de FOURMETTY  
Fabien CHÉREAU  
Vincent CHERAUX  
Jennifer FARDIN  
Arnaud FOTTEL  
Blodie POIVET  
Raphaël ROUVREY  
Gwenolé SAGNE  
Jean de SALABERRY  
Samuel TRAVERS  
Bureau secondaire  
de Coen

37, rue des Compagnons  
14000 Coen  
Téléphone : 02 31 53 39 00  
Télécopie : 02 31 53 39 01

E-mail :  
agence.coen@geomat.fr



Dessiné le 11/01/2018 par Denis ATTENCIA  
géomètre-expert agréé

ECHELLE : 1/2500

