


ÉTAT INITIAL DU BOCAGE
OCCUPATION DU SOL

- PLAN AU 1:5000 -

Date : carte établie en janvier 2013,
actualisée pour partie en octobre 2016
et complétée en février 2017
Fonds : cadastre

0 100 200
Mètres

CERESA
14 Les Hameaux de la Rivière
35230 Noyet-CHÂTELLON-SUR-SÈICHE

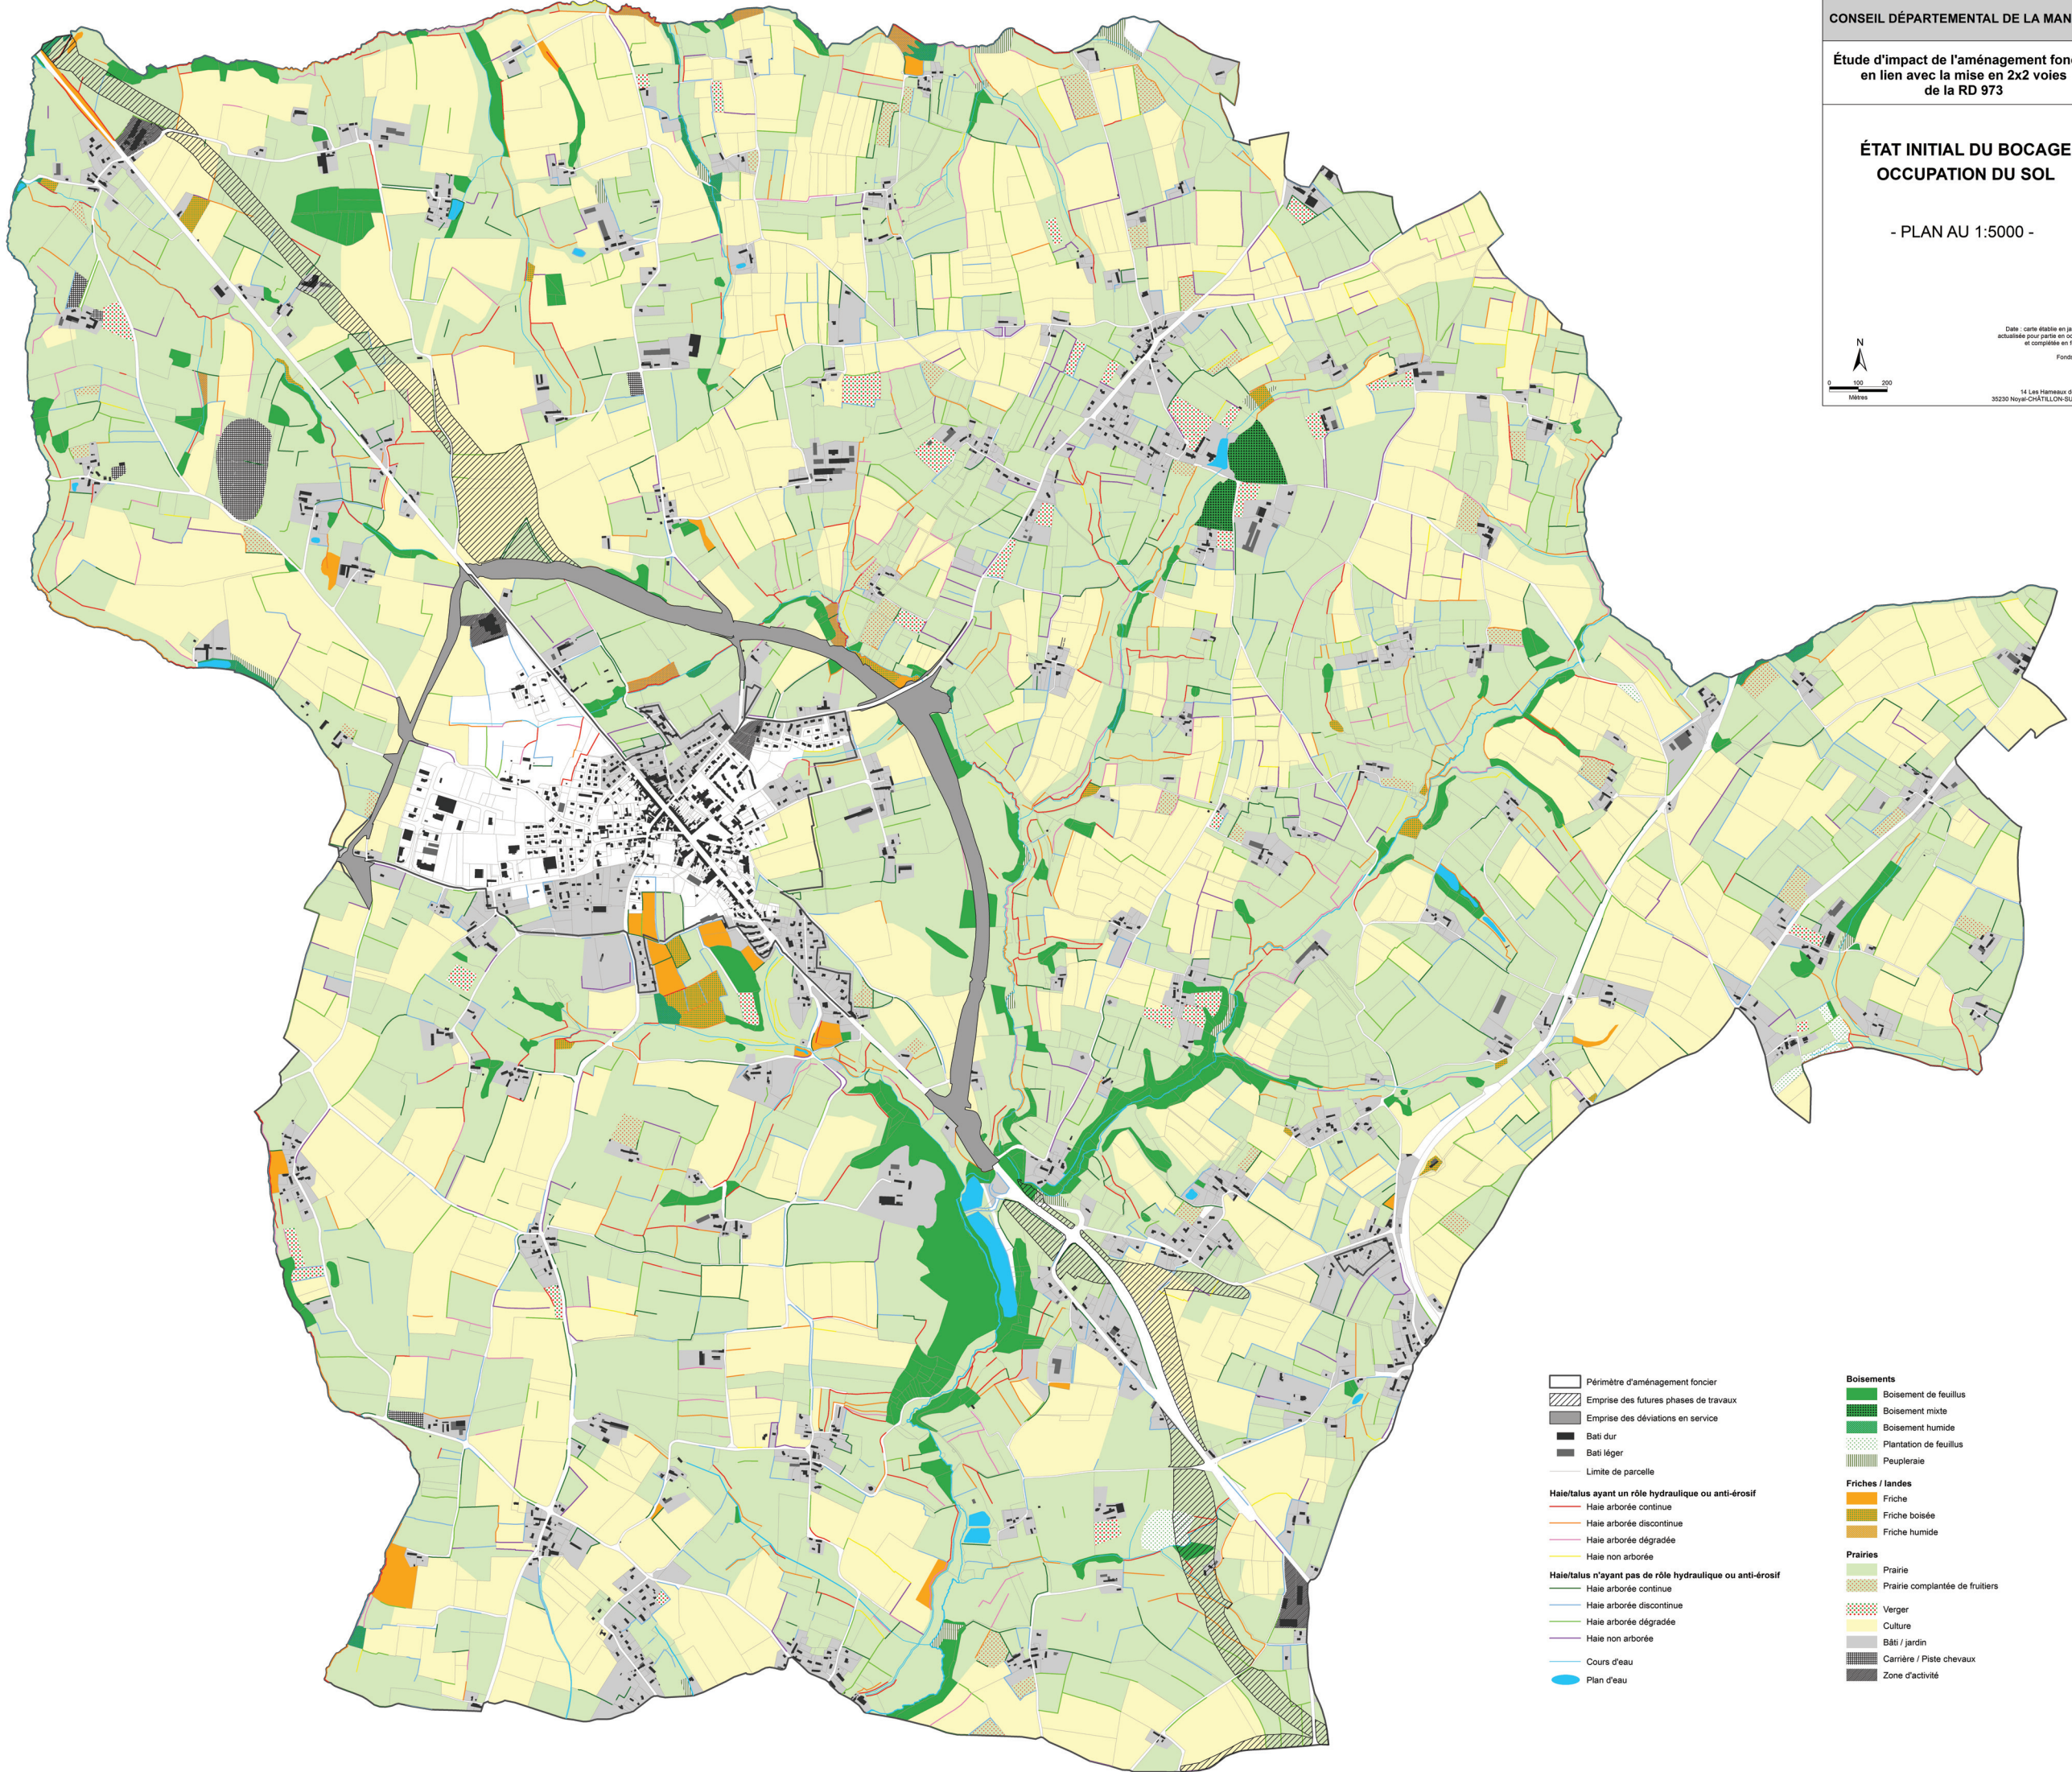

- Périimètre d'aménagement foncier
 - ▨ Emprise des futures phases de travaux
 - ▩ Emprise des déviations en service
 - Bati dur
 - Bati léger
 - Limite de parcelle
 - Haies/tales ayant un rôle hydraulique ou anti-érosif**
 - Haie arborée continue
 - Haie arborée discontinue
 - Haie arborée dégradée
 - Haie non arborée
 - Haies/tales n'ayant pas de rôle hydraulique ou anti-érosif**
 - Haie arborée continue
 - Haie arborée discontinue
 - Haie arborée dégradée
 - Haie non arborée
 - Cours d'eau
 - Plan d'eau
- Boisements**
 - Boisement de feuillus
 - Boisement mixte
 - Boisement humide
 - ▨ Plantation de feuillus
 - ▨ Peupleraie
 - Friches / landes**
 - Friche
 - Friche boisée
 - Friche humide
 - Prairies**
 - Prairie
 - Prairie complantée de fruitiers
 - ▨ Verger
 - Culture
 - Bâti / jardin
 - Carrière / Piste chevaux
 - Zone d'activité