


N

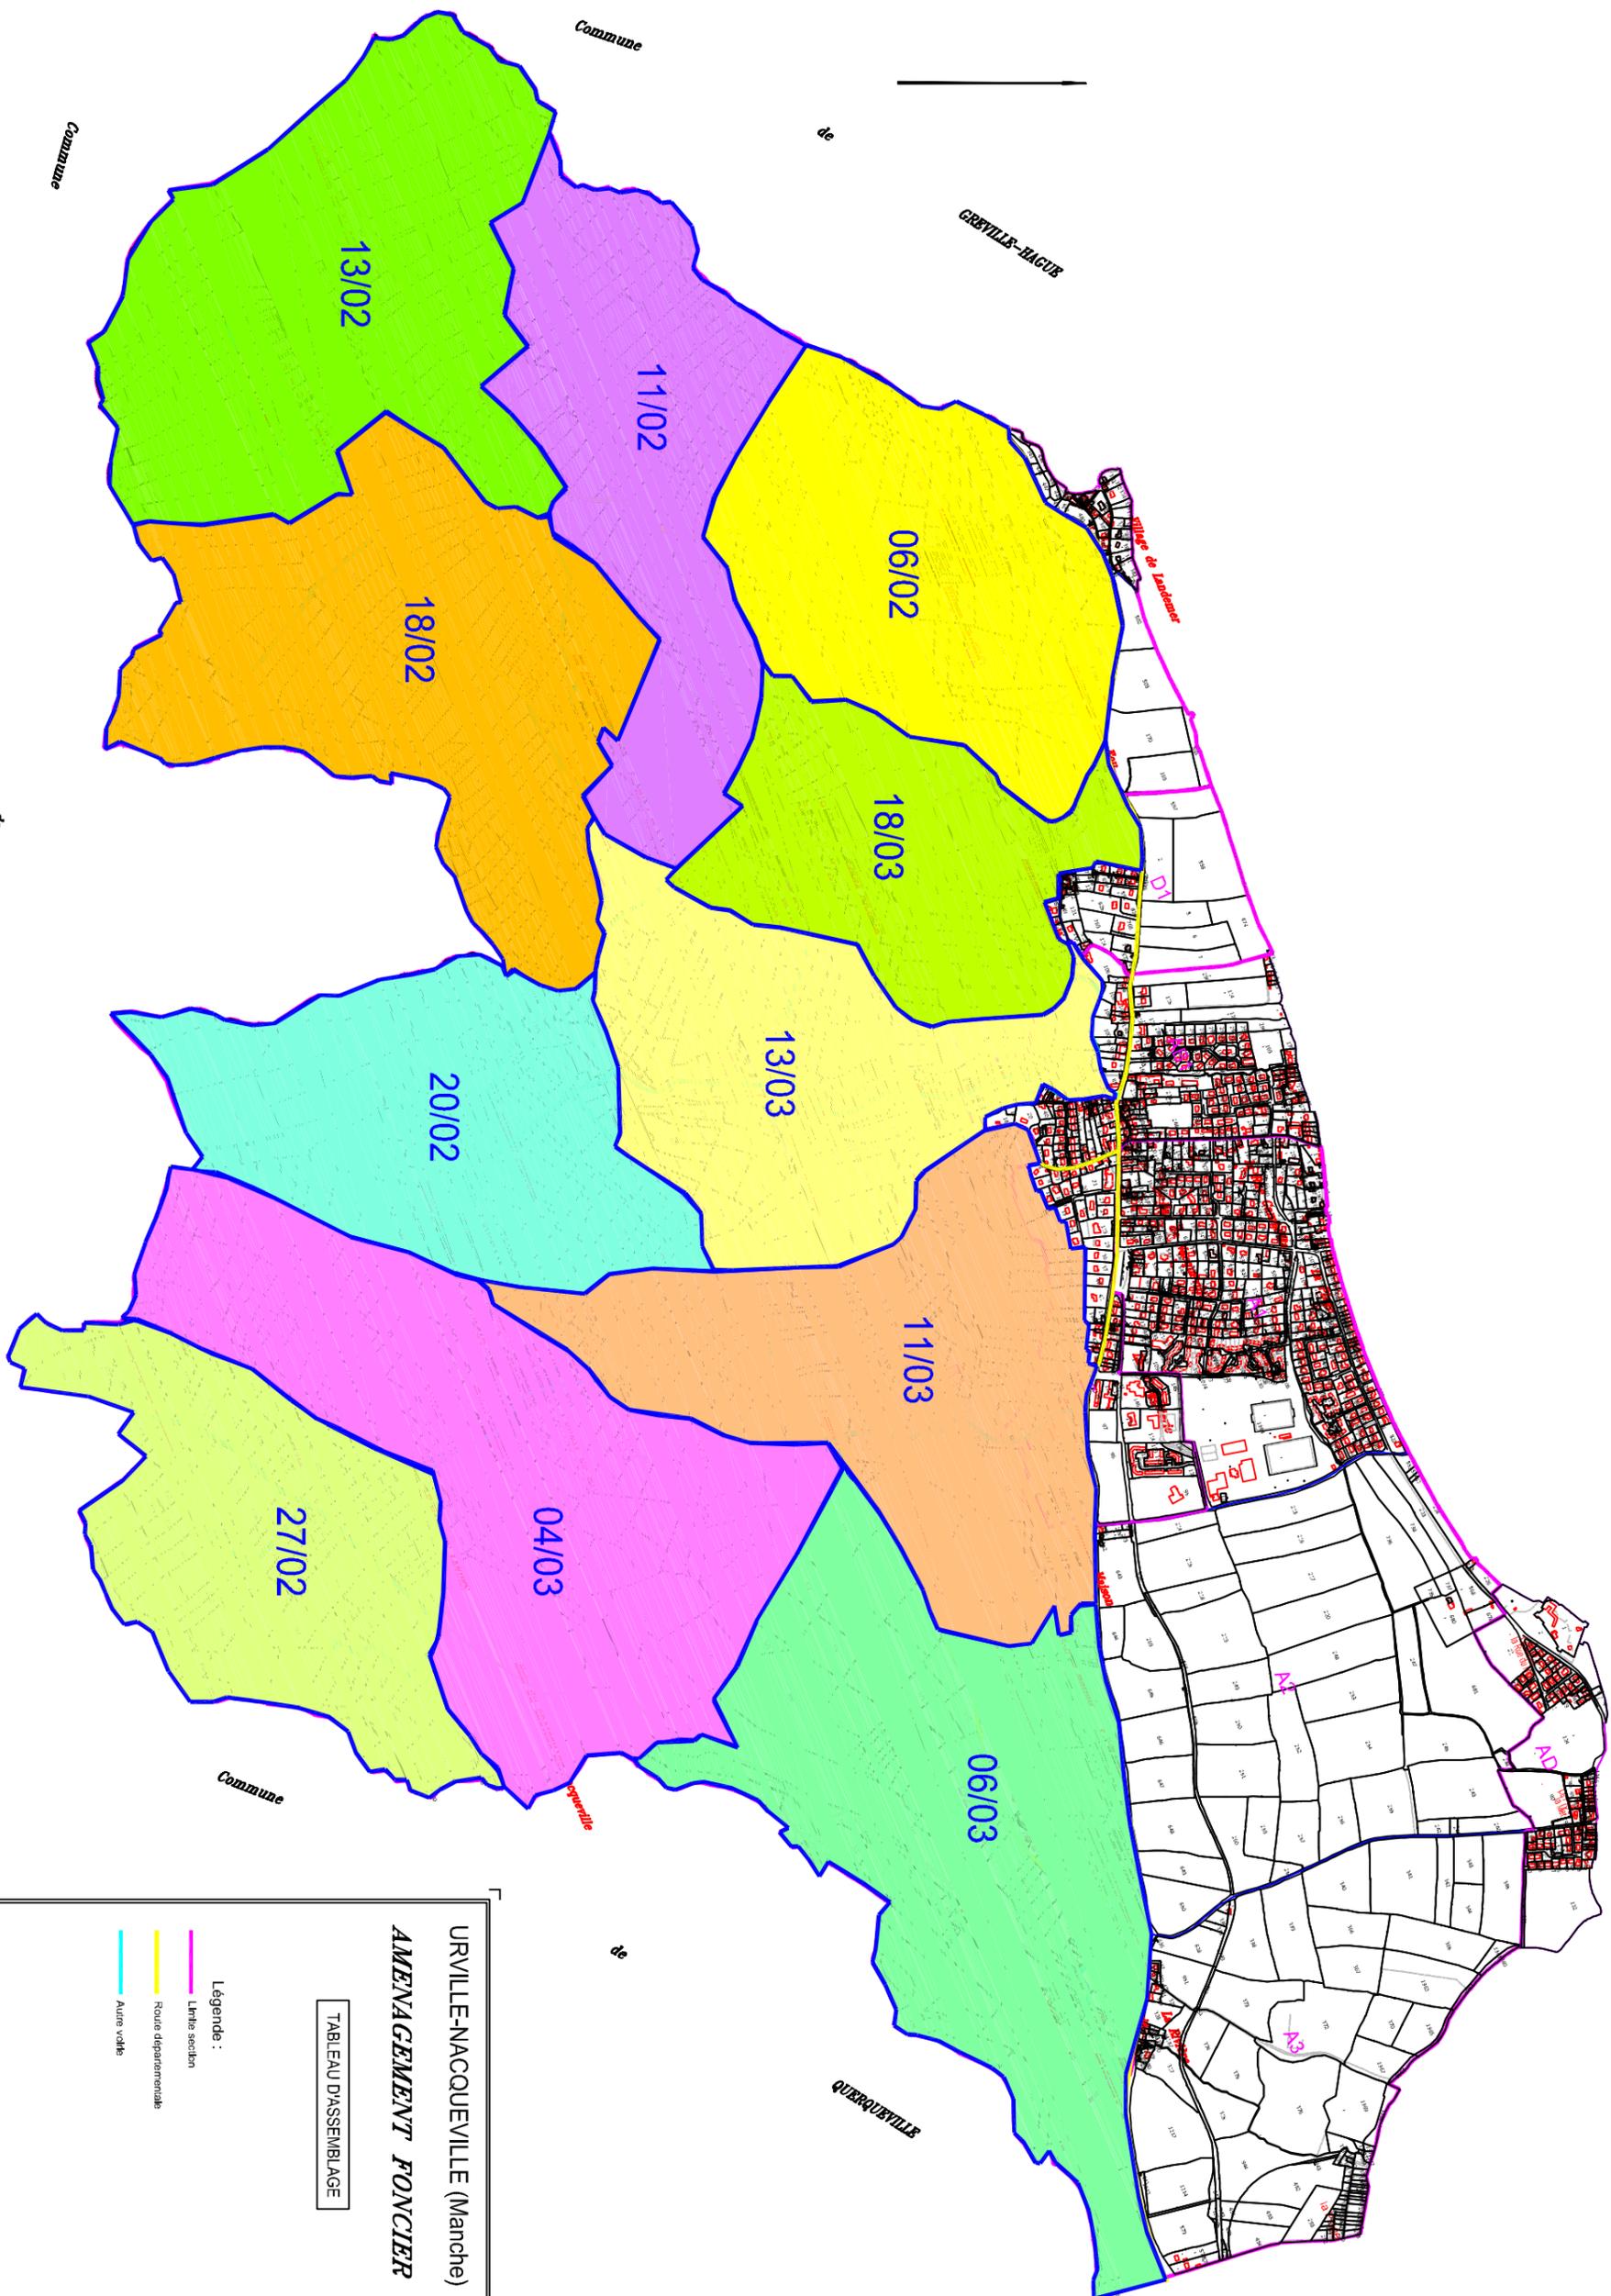

URVILLE-NACQUEVILLE (Manche)  
**AMENAGEMENT FONCIER**  
TABLEAU D'ASSEMBLAGE

- Légende :
- Limite section
  - Route départementale
  - Autre voie

Echelle : 1/5000