

N°AT-SUM-2023-119

Arrêté temporaire
Portant réglementation de la circulation

D 7, commune d'Avranches

LE PRÉSIDENT DU CONSEIL DÉPARTEMENTAL DE LA MANCHE

Vu le Code général des collectivités territoriales et notamment les articles L3221-4 et L3221-5,

Vu le Code de la route et notamment les articles R. 411-5 et R. 411-8,

Vu l'Instruction interministérielle sur la signalisation routière et notamment le livre 1, 4ème partie, signalisation de prescription,

Vu la loi n° 82-213 du 2 mars 1982 et la loi n° 82-623 du 22 juillet 1982 relative aux droits et libertés des communes, des départements et des régions,

Vu le décret n° 2004-374 du 29 avril 2004 modifié, relatif aux pouvoirs des Préfets, à l'organisation et à l'action des services de l'Etat dans les régions et les départements,

Vu l'arrêté ministériel du 24 novembre 1967 relatif à la signalisation des routes et des autoroutes, modifié par l'arrêté du 6 décembre 2011,

Vu l'arrêté du président du conseil départemental de la Manche, n° ARR-2023-59, du 3 février 2023, applicable à partir du 6 février 2023, portant délégation de signature à Monsieur le responsable du secteur Ouest de l'agence technique départementale du sud Manche.

Vu la demande de TNS CONSTRUCTIONS en date du 13/02/2023 sollicitant l'autorisation de réaliser des travaux du 20/02/2023 au 18/04/2023,

Considérant que pendant les travaux d'implantation de poteaux la circulation sur la D 7 du PR 50+0360 au PR 51+0100 (Avranches) situés hors agglomération au lieu-dit "Le Grand Chien" s'effectuera par alternat commandé par feux tricolores conforme au schéma n° CF 24 du manuel du chef de chantier "Chaussées bidirectionnelles" ou par alternat commandé manuellement par piquet K 10 tenus par deux ou trois agents de l'entreprise avec ou sans moyens radio. conforme au schéma n° CF 23,

ARRÊTE

Article 1 : À compter du 20/02/2023 et jusqu'au 18/04/2023, la circulation des véhicules est alternée par feux ou K10 avec une longueur maximale de 300 mètres sur la D 7 du PR 50+0360 au PR 51+0100 (Avranches) situés hors agglomération au lieu-dit "Le Grand Chien", sur décision du gestionnaire de la voirie.

Article 2 : La signalisation réglementaire conforme aux dispositions de l'Instruction Interministérielle sur la signalisation routière sera mise en place par l'entreprise chargée des travaux.

Article 3 : Les dispositions définies par le présent arrêté prendront effet le jour de la mise en place de la signalisation.

Article 4 : Monsieur le Directeur général des services et Monsieur le commandant du groupement de gendarmerie de la Manche sont chargés chacun en ce qui le concerne de l'exécution du présent arrêté qui sera publié et affiché conformément à la réglementation en vigueur.

Fait à Mortain-Bocage, le _____

**Pour le Président et par délégation,
Le responsable routes départementales secteur Ouest
de l'agence technique départementale du Sud Manche**


Stéphane LABBE

Pour le président et par délégation

Signé électroniquement par : Stéphane Labbé

Date de signature : 13/02/2023

Qualité : Responsable de secteur ouest - ATD sud Manche

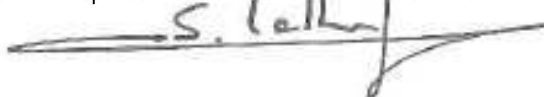


DIFFUSION:

- Monsieur le commandant de la compagnie de gendarmerie d'Avranches
- Monsieur le Maire d'Avranches
- Emeline BREUX (TNS CONSTRUCTIONS)

Alternat par piquets K 10

Circulation alternée
Route à 2 voies

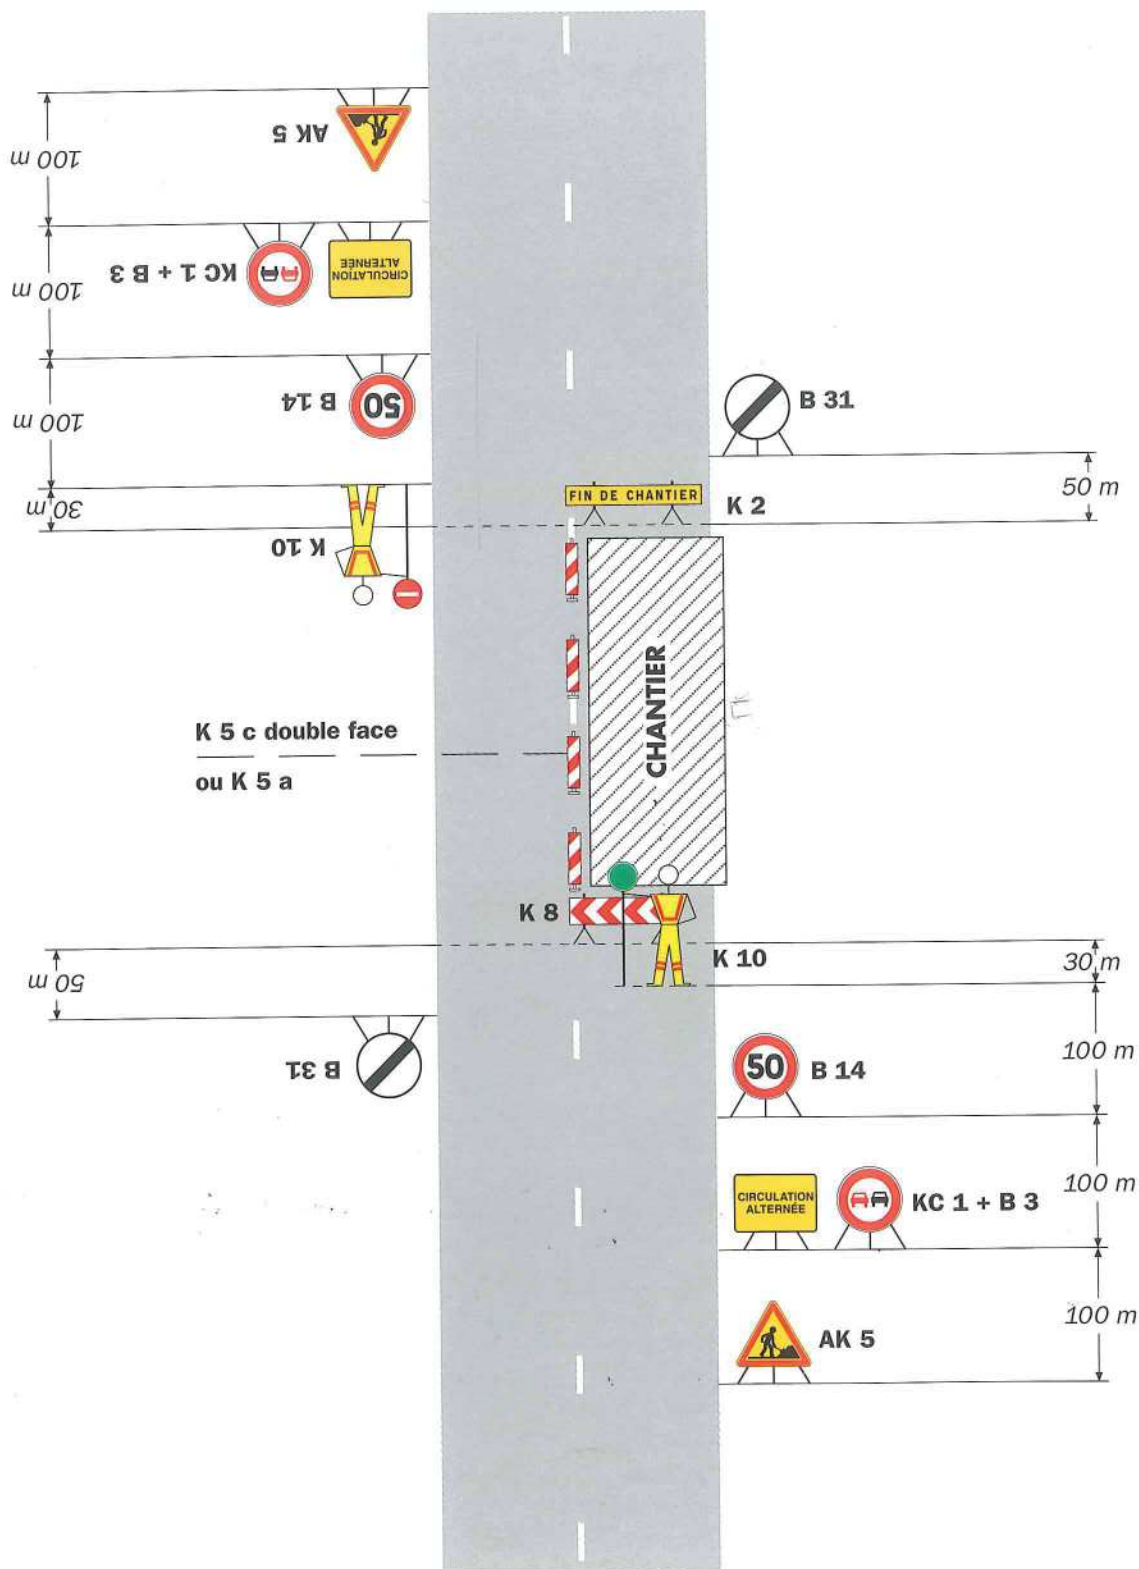


Remarque(s) :

- Dispositif applicable uniquement de jour et sous certaines conditions : Cf. Signalisation temporaire - Les alternats.

- Un panneau B 14 de limitation de vitesse à 70 km/h peut éventuellement être intercalé entre les panneaux AK 5 et KC 1.

Alternat par signaux tricolores

Circulation alternée
Route à 2 voies

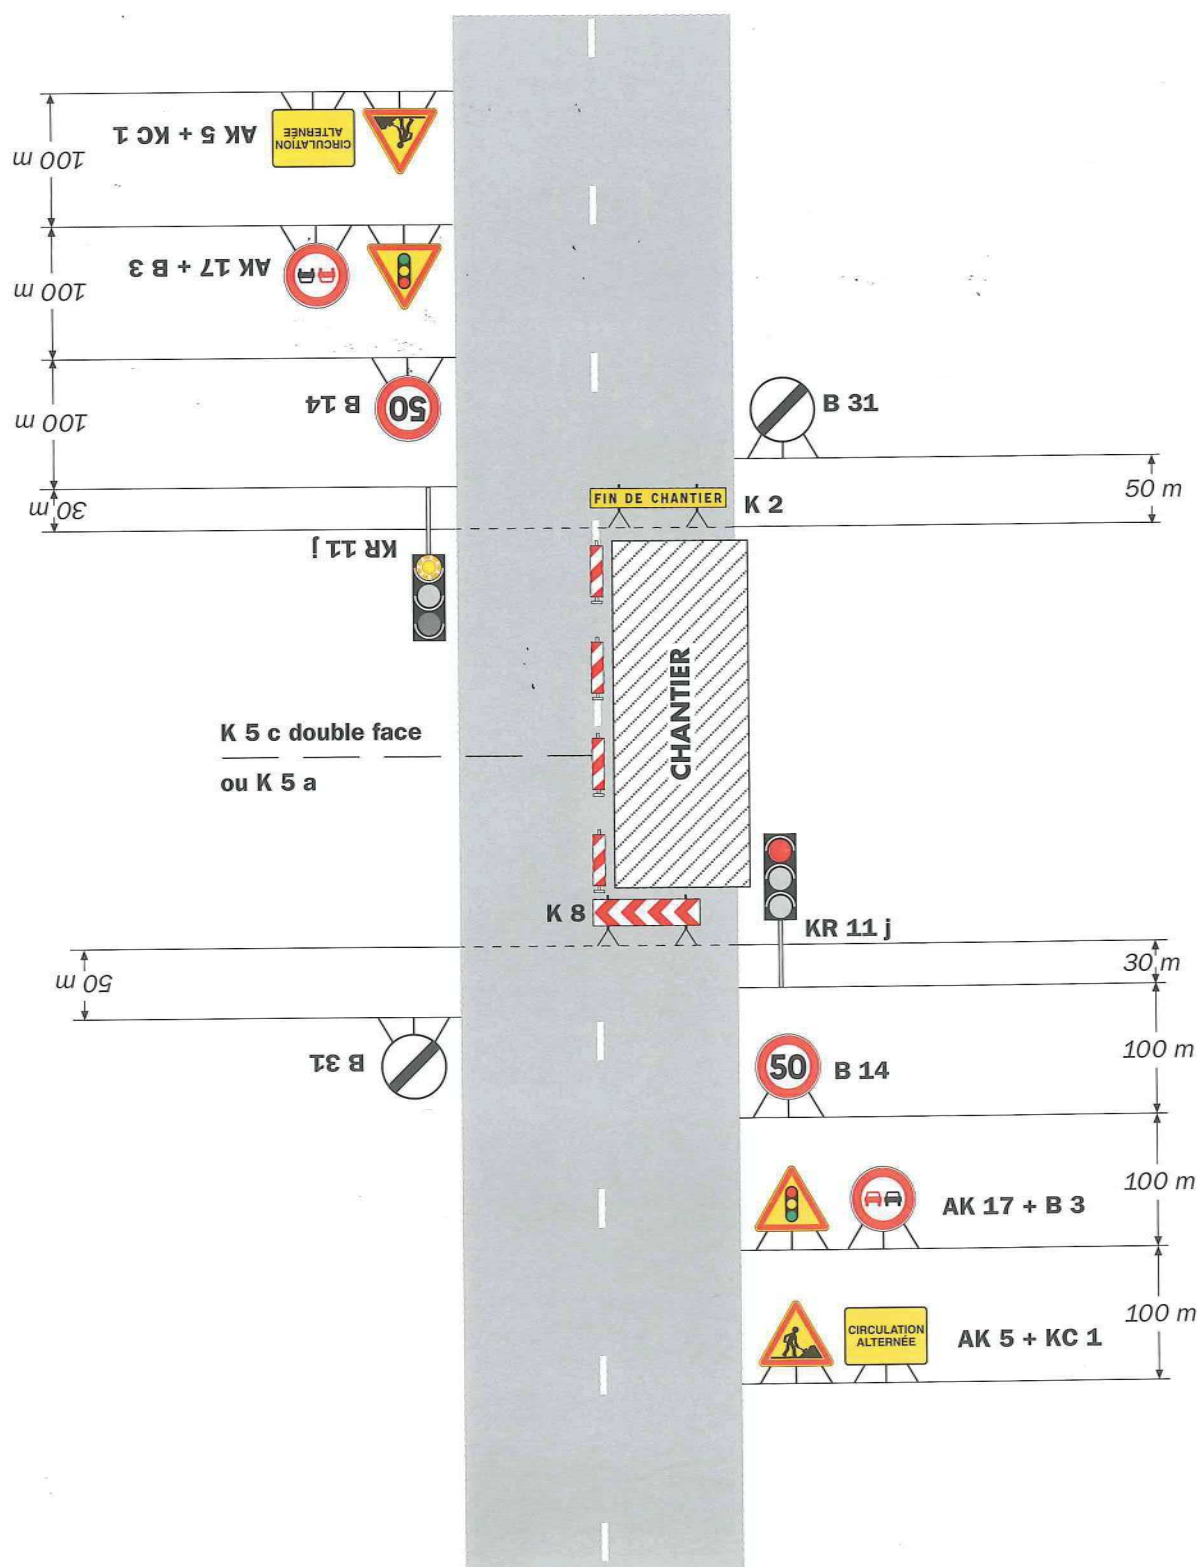

Remarque(s) :

- Schéma à appliquer notamment lorsque l'alternat doit être maintenu de nuit, en absence de visibilité réciproque.
- Pour le réglage des signaux tricolores : Cf. Signalisation temporaire - Les alternats.
- Un panneau B 14 de limitation de vitesse à 70 km/h peut éventuellement être intercalé entre les panneaux AK 5 et AK 17.