

N°AT-CMA-O-2023-133

Arrêté temporaire
Portant réglementation de la circulation

D 534 et D 57, communes de La Vendelée et Gratot

LE PRÉSIDENT DU CONSEIL DÉPARTEMENTAL DE LA MANCHE

Vu le Code général des collectivités territoriales et notamment les articles L3221-4 et L3221-5,

Vu le Code de la route et notamment les articles R. 411-5 et R. 411-8

Vu l'Instruction interministérielle sur la signalisation routière et notamment le livre 1, 4ème partie, signalisation de prescription

Vu la loi n° 82-213 du 2 mars 1982 et la loi n° 82-623 du 22 juillet 1982 relative aux droits et libertés des communes, des départements et des régions

Vu le décret n° 2004-374 du 29 avril 2004 modifié, relatif aux pouvoirs des Préfets, à l'organisation et à l'action des services de l'Etat dans les régions et les départements

Vu l'arrêté ministériel du 24 novembre 1967 relatif à la signalisation des routes et des autoroutes, modifié par l'arrêté du 6 décembre 2011

Vu l'arrêté du président du conseil départemental de la Manche, n° ARR-2023-59, du 3 février 2023, applicable à partir du 6 février 2023, portant délégation de signature à Madame la responsable de l'agence technique départementale du centre Manche.

Vu la demande de l'entreprise MC TECHNOLOGIE en date du 30/03/2023 sollicitant l'autorisation de réaliser des travaux du 05/04/2023 au 09/06/2023,

Considérant que pendant les travaux de déploiement de Fibre Optique (pose de deux poteaux) pour le PMU-50-050-579, sur les :

- D 534 du PR 0+13529 au PR 0+13648
- D 57 du PR0+34336 au PR0+34264
- D 57 du PR0+34336 au PR0+34384

, sur le territoire des communes de La Vendelée et Gratot, la circulation s'effectuera par alternat commandé par feux tricolores conforme au schéma n° CF 24 du manuel du chef de chantier "Chaussées bidirectionnelles" ou par alternat commandé manuellement par piquet K 10 tenus par deux ou trois agents de l'entreprise avec ou sans moyens radio conforme au schéma n° CF 23.

ARRÊTE

Article 1 : À compter du 05/04/2023 et jusqu'au 09/06/2023, la circulation des véhicules est alternée par feux ou K10 avec une longueur maximale de 200 mètres sur les :

- D 534 du PR 0+13529 au PR 0+13648 (La Vendelée et Gratot) situés hors agglomération
 - D 57 du PR0+34336 au PR0+34264 (La Vendelée et Gratot) situés hors agglomération
 - D 57 du PR0+34336 au PR0+34384 (Gratot) situés hors agglomération
- , sur décision du gestionnaire de la voirie.

Article 2 : La signalisation réglementaire conforme aux dispositions de l'Instruction Interministérielle sur la signalisation routière sera mise en place par l'entreprise chargée des travaux.

Article 3 : Les dispositions définies par le présent arrêté prendront effet le jour de la mise en place de la signalisation.

Article 4 : Monsieur le Directeur général des services et Monsieur le commandant du groupement de gendarmerie de la Manche sont chargés chacun en ce qui le concerne de l'exécution du présent arrêté qui sera publié et affiché conformément à la réglementation en vigueur.

Fait à Coutances, le _____

**Pour le Président et par délégation,
La responsable de l'agence technique départementale
du centre Manche**

Caroline CALIPEL

Signé électroniquement par : Caroline Calipel

Date de signature : 03/04/2023

Qualité : Responsable d'agence - ATD centre
Manche

DIFFUSION:

- . Monsieur le commandant du groupement de gendarmerie de la Manche
- . Monsieur le Maire de Gratot
- . Monsieur le Maire de La Vendelée
- . Monsieur Mourad CHAKHARI (MC TECHNOLOGIE)

ANNEXES:


Document(s) annexé(s) aux arrêtés temporaires

CF23

CF24

Alternat par piquets K 10

Circulation alternée
Route à 2 voies

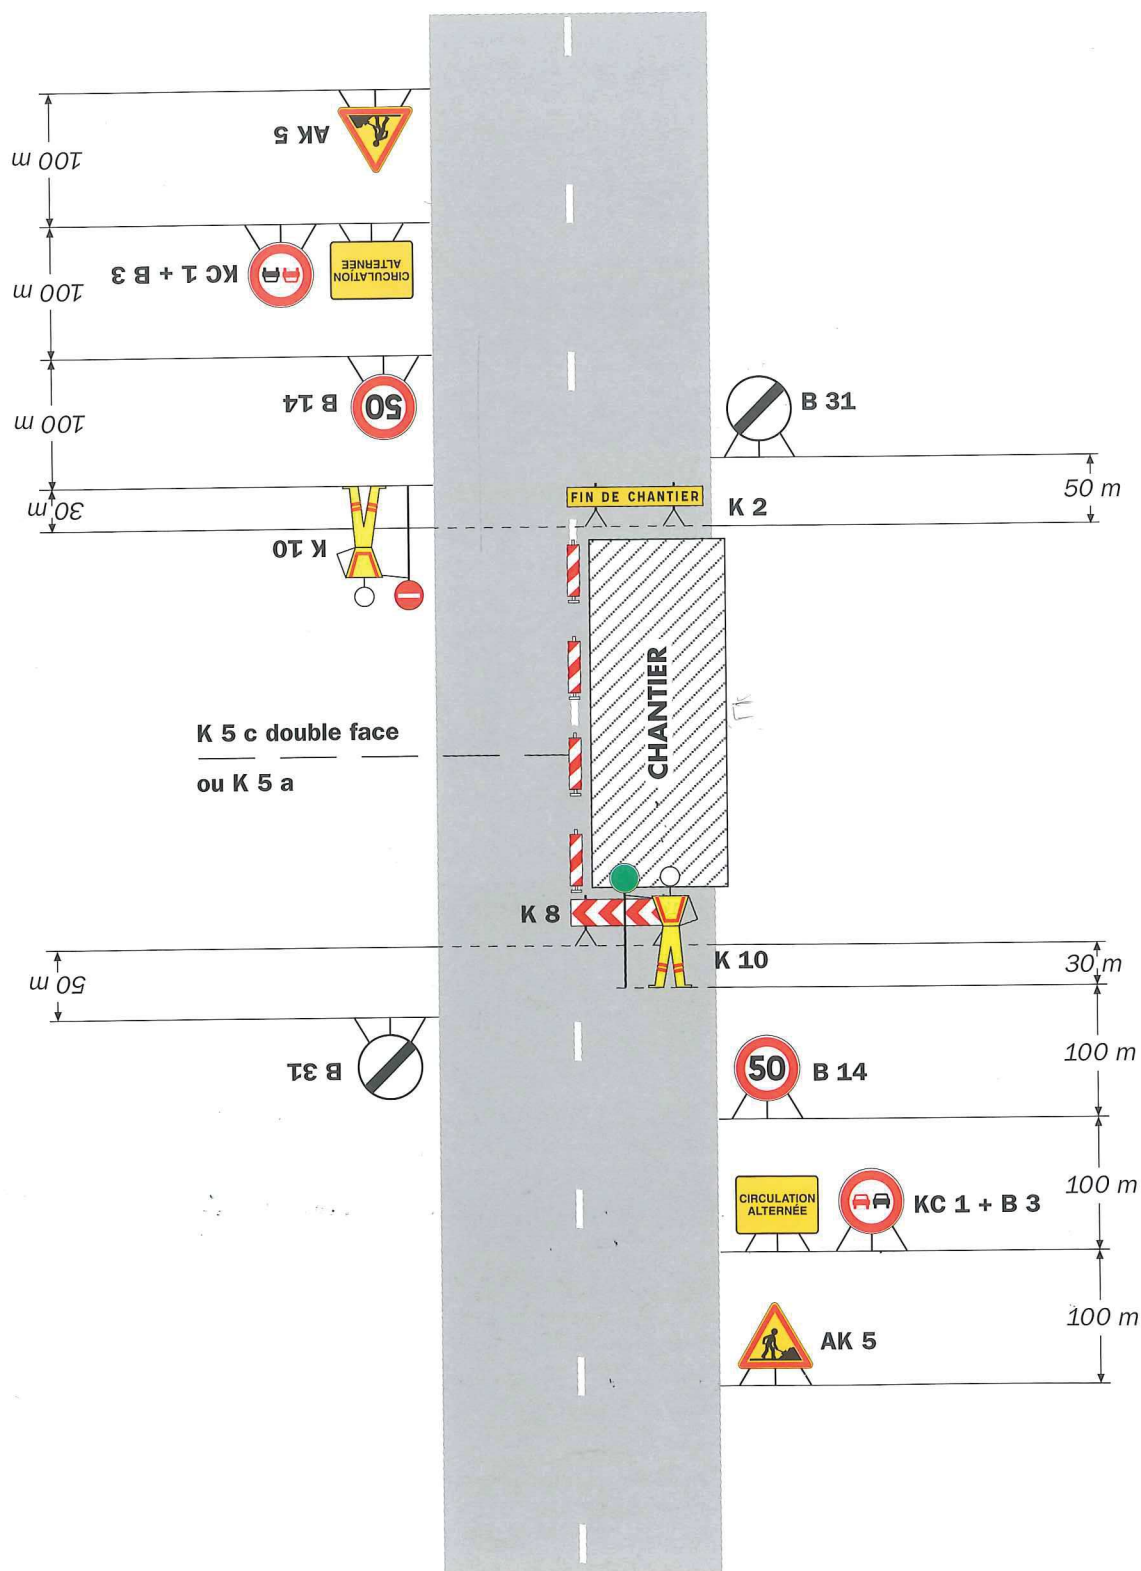


Remarque(s) :

- Dispositif applicable uniquement de jour et sous certaines conditions : Cf. Signalisation temporaire - Les alternats.

- Un panneau B 14 de limitation de vitesse à 70 km/h peut éventuellement être intercalé entre les panneaux AK 5 et KC 1.

Alternat par signaux tricolores

Circulation alternée Route à 2 voies

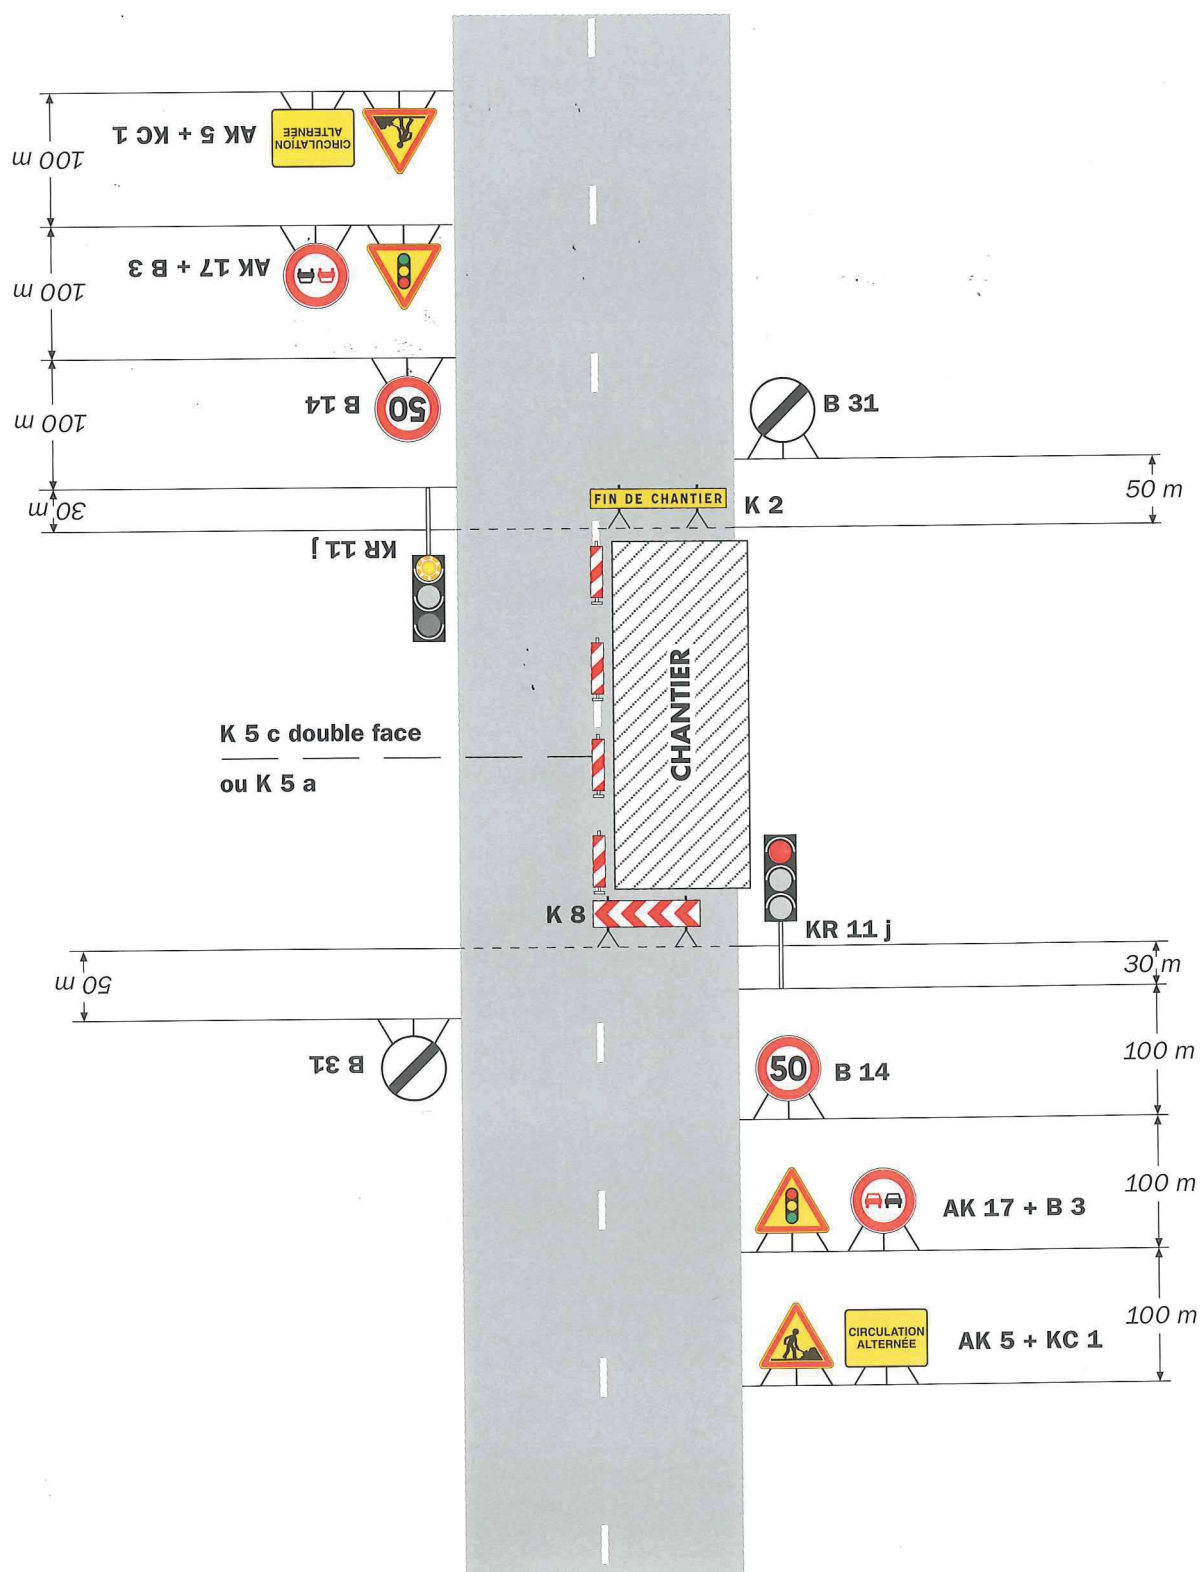

Remarque(s) :

- Schéma à appliquer notamment lorsque l'alternat doit être maintenu de nuit, en absence de visibilité réciproque.
- Pour le réglage des signaux tricolores : Cf. Signalisation temporaire - Les alternats.

- Un panneau B 14 de limitation de vitesse à 70 km/h peut éventuellement être intercalé entre les panneaux AK 5 et AK 17.