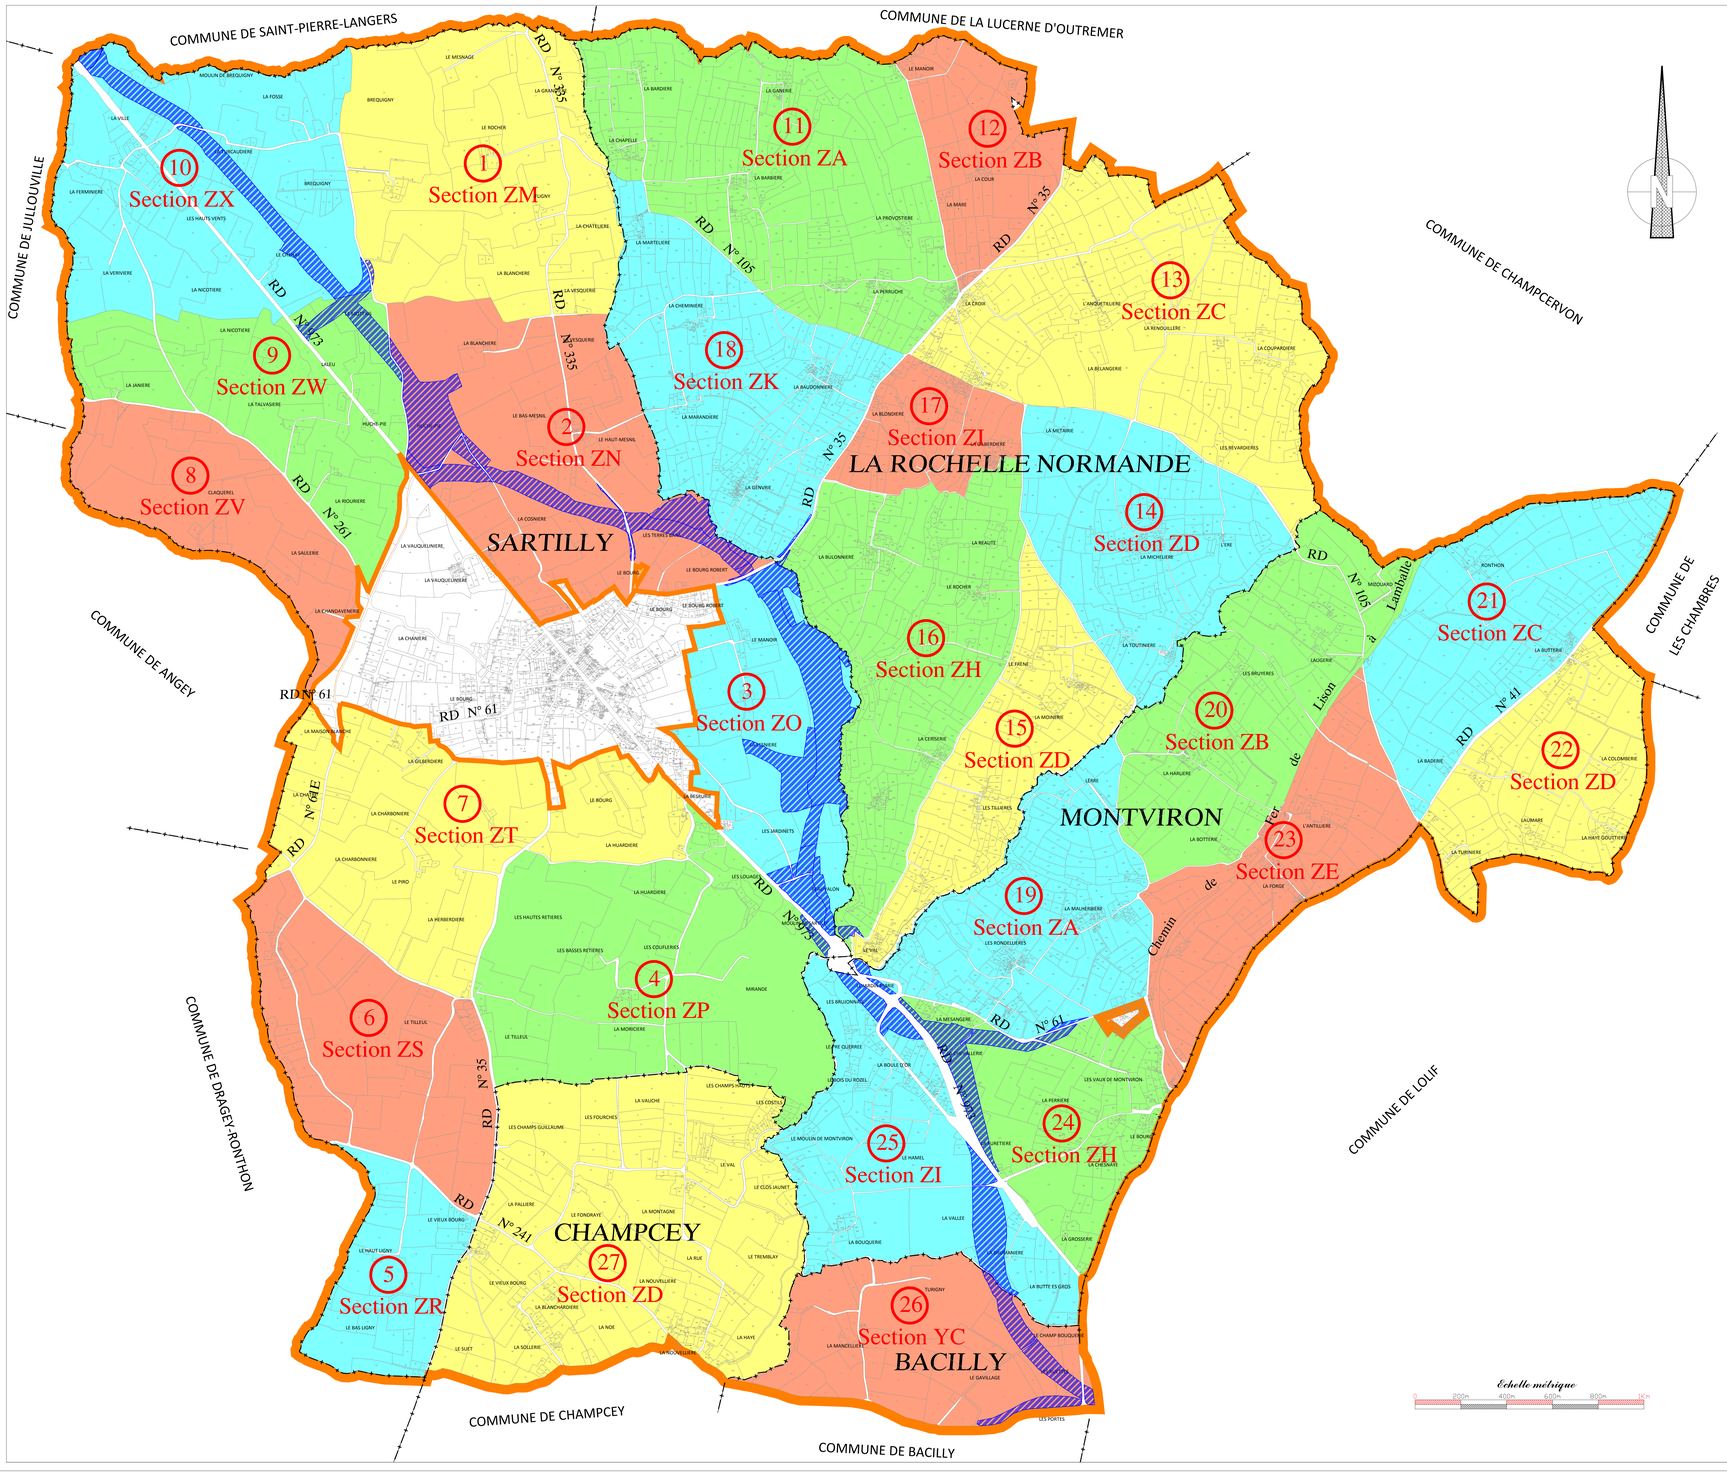


CONSEIL GENERAL DE LA MANCHE

CONTOURNEMEMT DE SARTILLY

RD 973

AMÉNAGEMENT FONCIER

Communes de
SARTILLY LA ROCHELLE NORMANDE
MONTVIRON CHAMPCEY BACILLY


Géomètres Experts
Denis ATTENCIA
Olivier de BOURGUETY
Fabien CHEREAU
Jérôme DUBOIS
Jennifer FARDIN
Arnaud FUTEUL
Elodie FOUVET
Raphaël ROUVIER
Yannick SCHMITT
Jean de SALAVERRY
Samuel TRAVERS

Bureau secondaire
de Caen

37, rue des Compagnons
14000 Caen

Téléphone : 02 31 53 39 00
Télécopie : 02 31 53 39 01

E-mail:
agence.caen@geomat.fr


*Limite de commune*

*Emprise*

*Périmètre de l'aménagement foncier retenu par la C.I.A.F. dans sa séance du 19/02/2014*

*Zones bâties exclues à l'intérieur du périmètre*

**TABLEAU D'ASSEMBLAGE**

Dressé le 18/09/2015
par Denis ATTENCIA
géomètre-expert agréé

ECHELLE : 1/7500