


1

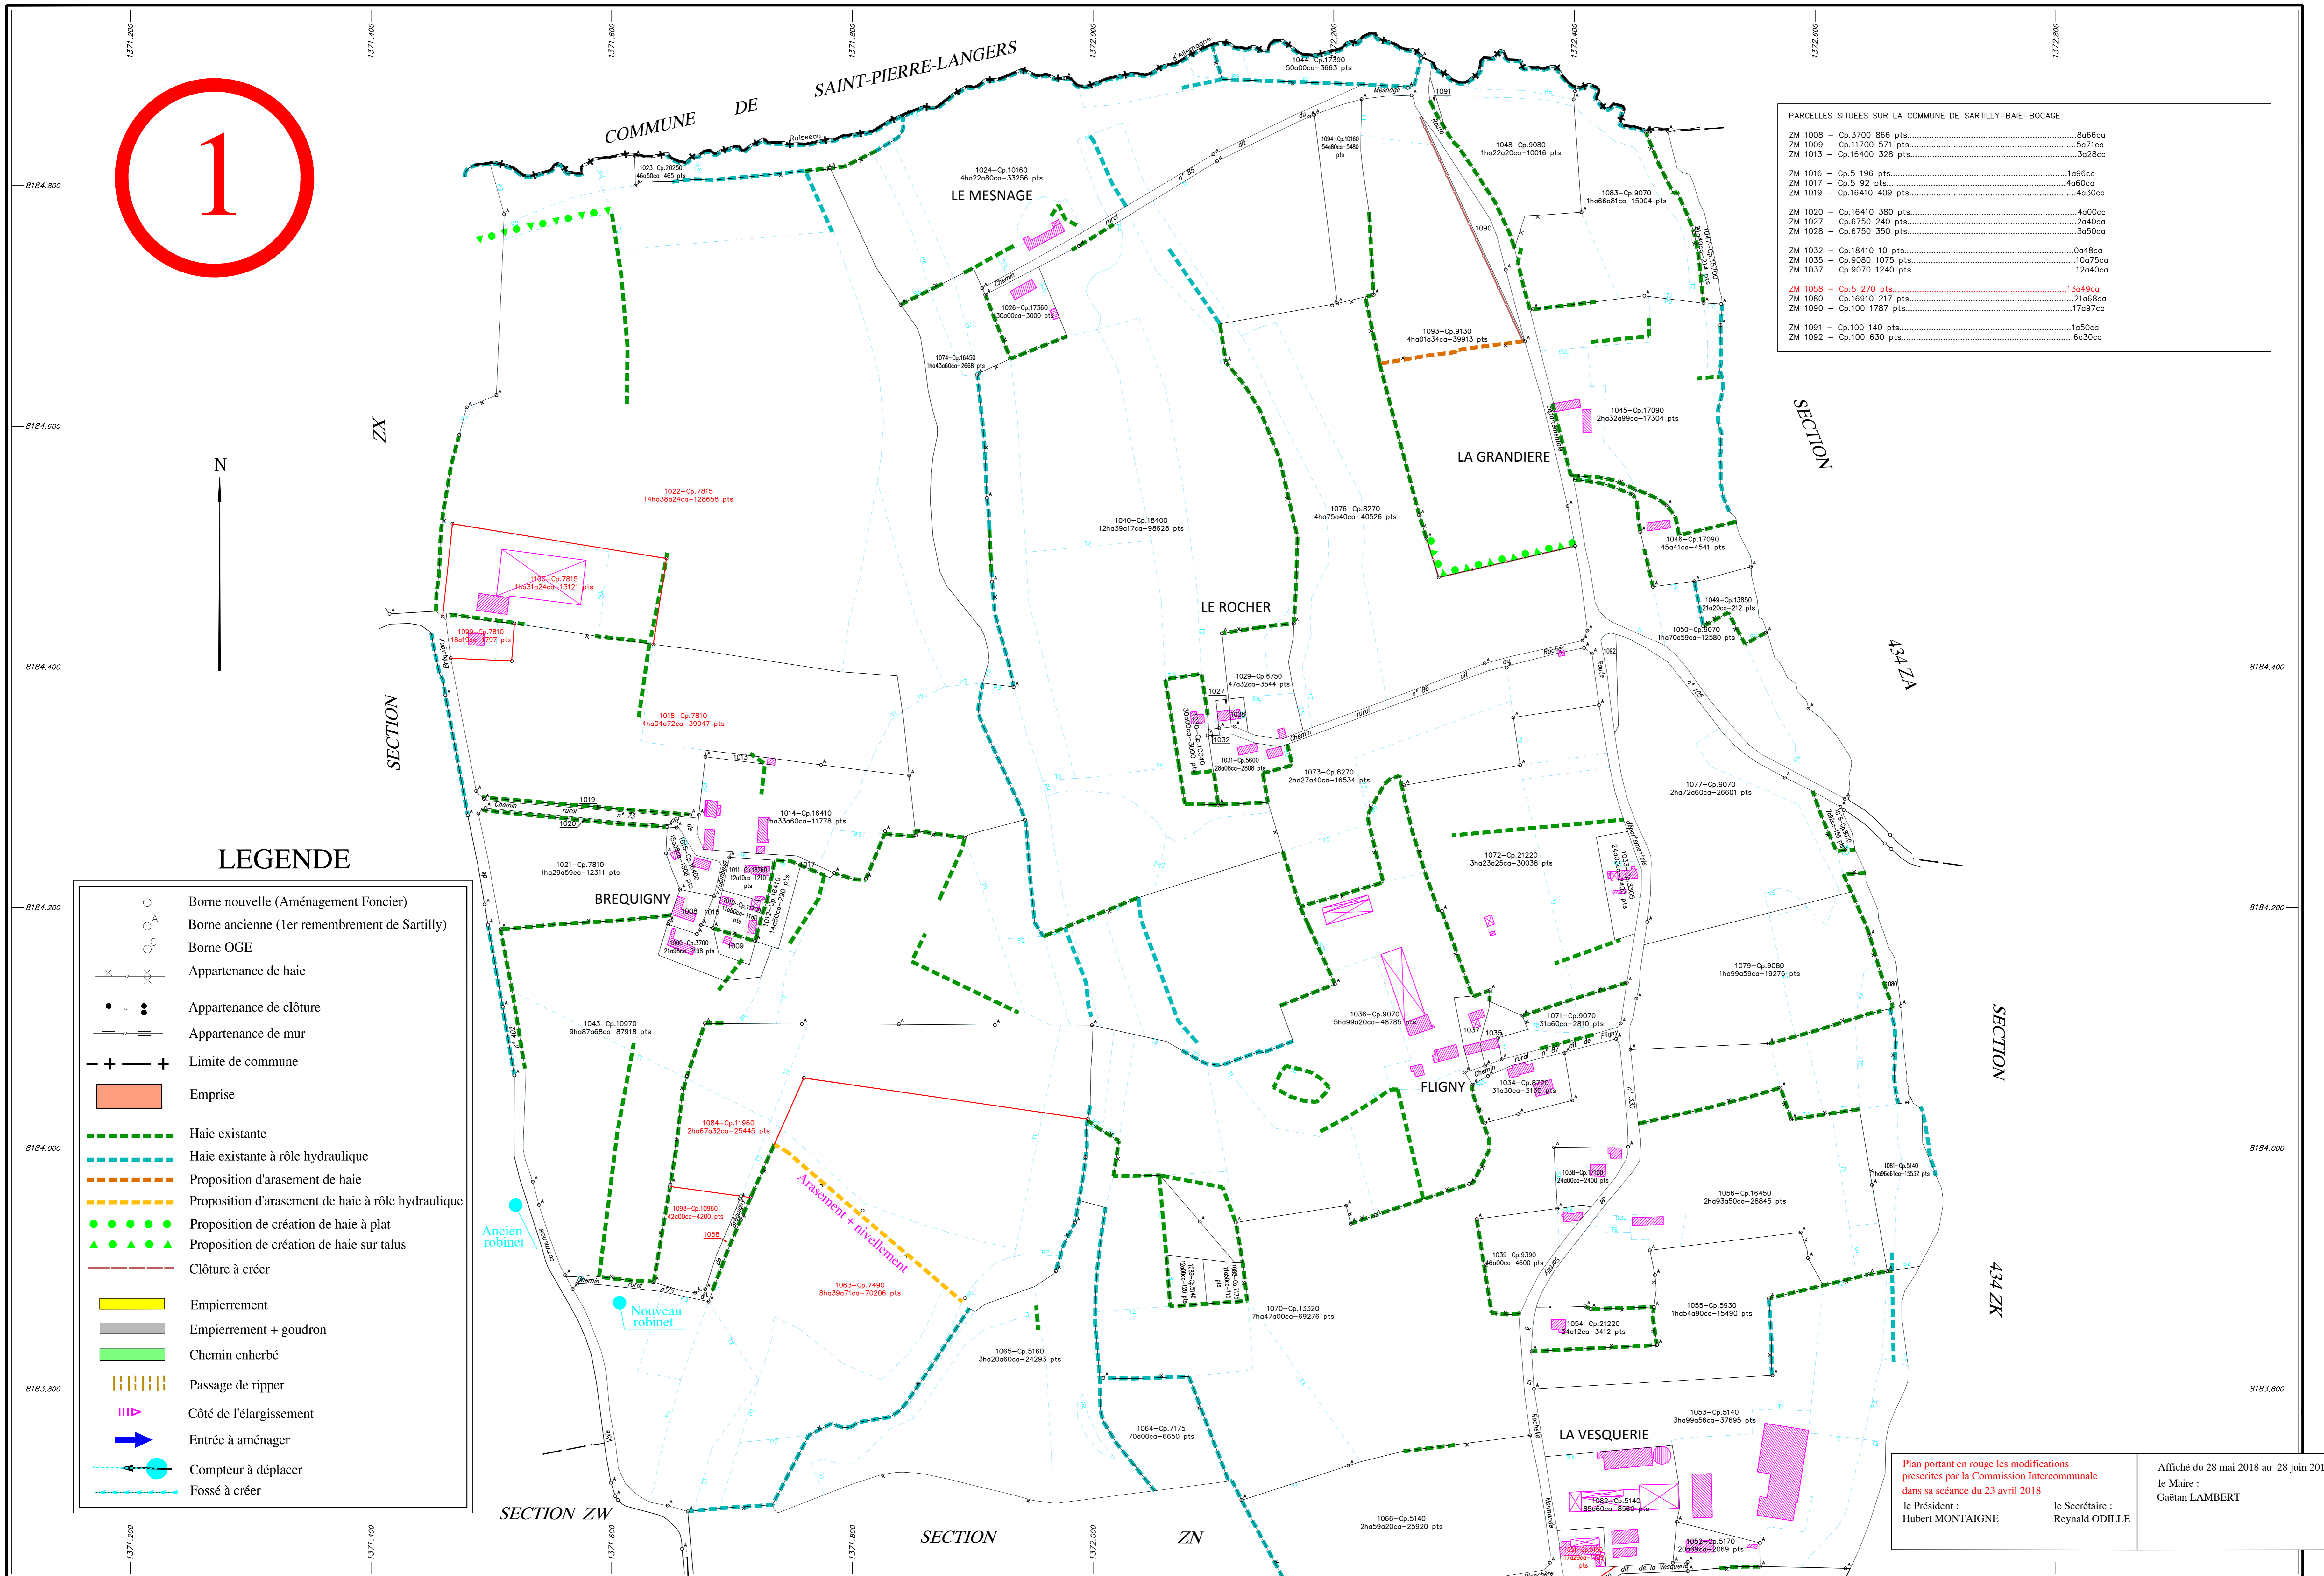

PARCELLES SITUÉES SUR LA COMMUNE DE SARTILLY-BAIE-BOCAGE

ZM 1008	- Cp.3700 866 pts.....	8a06ca
ZM 1009	- Cp.11700 571 pts.....	5a71ca
ZM 1013	- Cp.16400 328 pts.....	3a28ca
ZM 1016	- Cp.5 196 pts.....	1a96ca
ZM 1017	- Cp.5 92 pts.....	4a60ca
ZM 1019	- Cp.16410 409 pts.....	4a30ca
ZM 1020	- Cp.16410 380 pts.....	4a00ca
ZM 1027	- Cp.6750 240 pts.....	2a40ca
ZM 1028	- Cp.6750 350 pts.....	3a50ca
ZM 1032	- Cp.18410 10 pts.....	0a48ca
ZM 1035	- Cp.9080 1075 pts.....	1a075ca
ZM 1037	- Cp.9070 1240 pts.....	12a40ca
ZM 1058	- Cp.5 270 pts.....	13a49ca
ZM 1080	- Cp.16910 217 pts.....	21a68ca
ZM 1090	- Cp.100 1787 pts.....	17a87ca
ZM 1091	- Cp.100 140 pts.....	1a50ca
ZM 1092	- Cp.100 630 pts.....	6a30ca

LEGENDE

- Borne nouvelle (Aménagement Foncier)
- Borne ancienne (1er remembrement de Sartilly)
- Borne OGE
- Appartenance de haie
- Appartenance de clôture
- Appartenance de mur
- Limite de commune
- Emprise
- Haie existante
- Haie existante à rôle hydraulique
- Proposition d'arasement de haie
- Proposition d'arasement de haie à rôle hydraulique
- Proposition de création de haie à plat
- Proposition de création de haie sur talus
- Clôture à créer
- Empierrement
- Empierrement + goudron
- Chemin enherbé
- Passage de ripper
- Côté de l'élargissement
- Entrée à aménager
- Compteur à déplacer
- Fossé à créer

Plan portant en rouge les modifications prescrites par la Commission Intercommunale dans sa séance du 23 avril 2018

le Président : Hubert MONTAIGNE le Secrétaire : Reynald ODILLE

Affiché du 28 mai 2018 au 28 juin 2018 inclus
le Maire : Gaëtan LAMBERT