


3

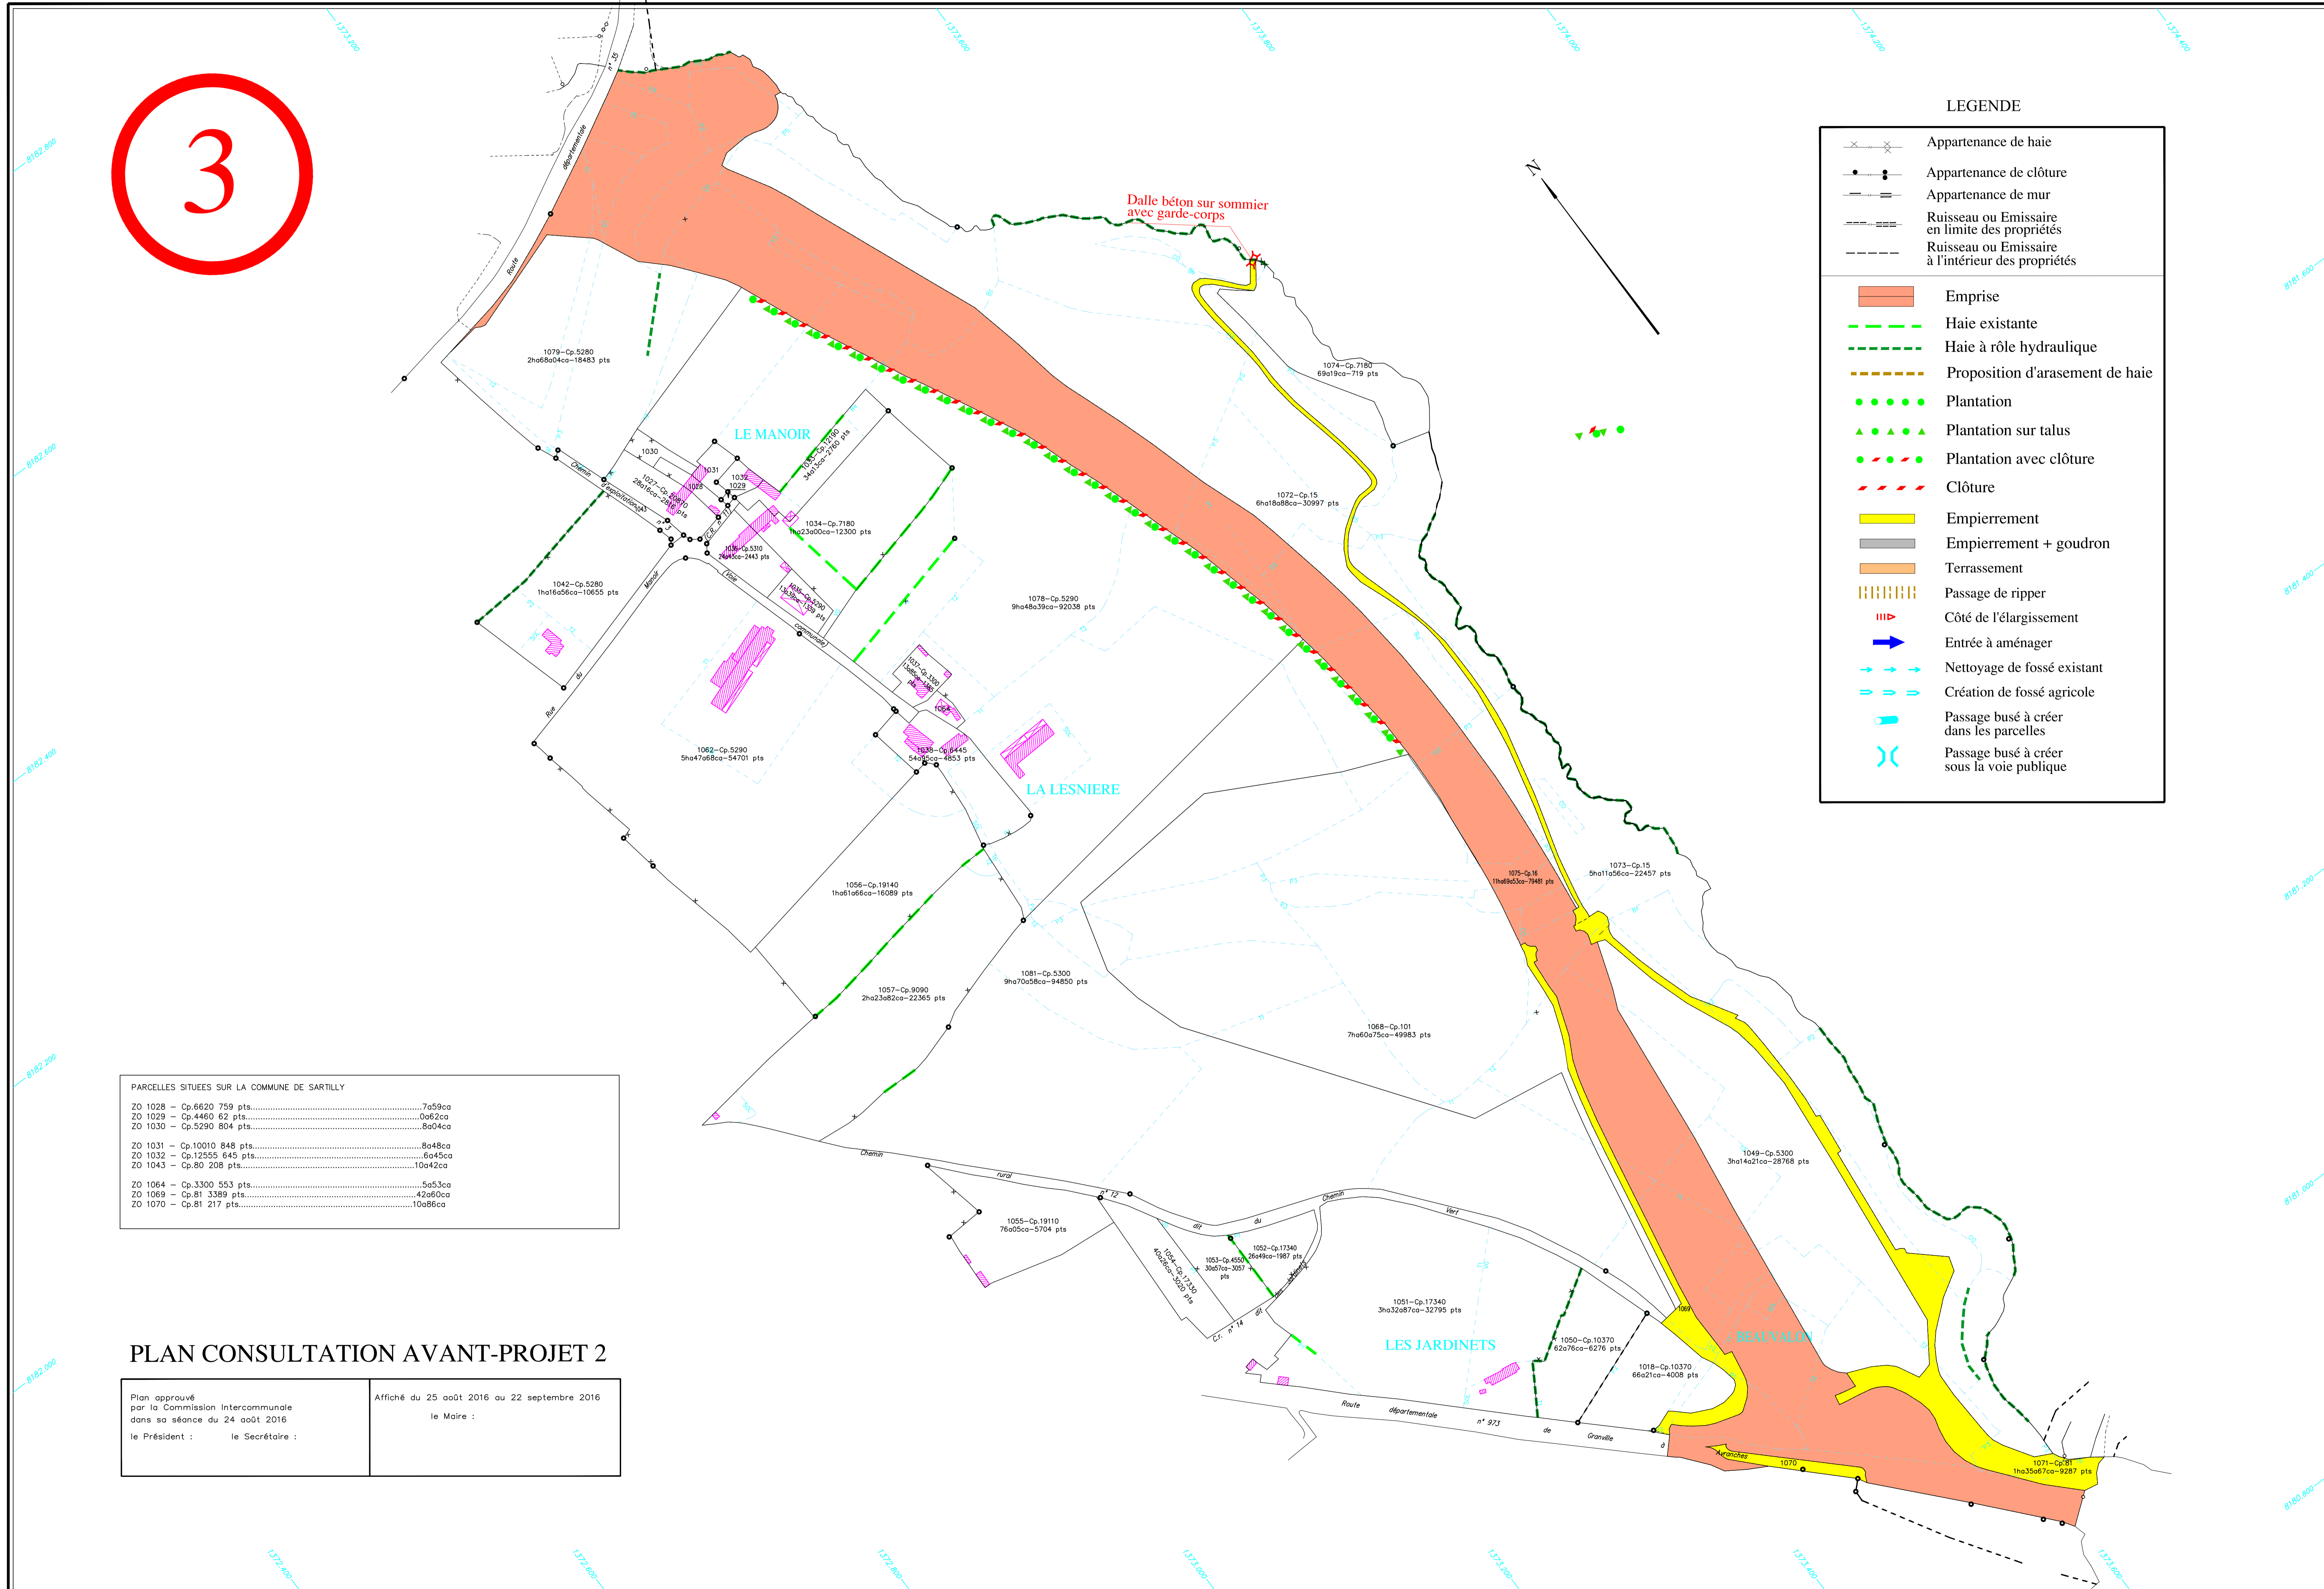

LEGENDE

	Appartenance de haie
	Appartenance de clôture
	Appartenance de mur
	Ruisseau ou Emissaire en limite des propriétés
	Ruisseau ou Emissaire à l'intérieur des propriétés
	Emprise
	Haie existante
	Haie à rôle hydraulique
	Proposition d'arasement de haie
	Plantation
	Plantation sur talus
	Plantation avec clôture
	Clôture
	Empierrement
	Empierrement + goudron
	Terrassement
	Passage de ripper
	Côté de l'élargissement
	Entrée à aménager
	Nettoyage de fossé existant
	Création de fossé agricole
	Passage busé à créer dans les parcelles
	Passage busé à créer sous la voie publique

PARCELLES SITUÉES SUR LA COMMUNE DE SARTILLY

ZO 1028 - Cp. 6620 759 pts	7a59ca
ZO 1029 - Cp. 4460 82 pts	0a82ca
ZO 1030 - Cp. 3290 804 pts	8a64ca
ZO 1031 - Cp. 10010 848 pts	8a48ca
ZO 1032 - Cp. 12500 645 pts	6a40ca
ZO 1043 - Cp. 80 208 pts	10a42ca
ZO 1064 - Cp. 3300 553 pts	5a33ca
ZO 1065 - Cp. 81 3389 pts	4a86ca
ZO 1070 - Cp. 81 217 pts	10a86ca

PLAN CONSULTATION AVANT-PROJET 2

Plan approuvé par la Commission Intercommunale dans sa séance du 24 août 2016.	Affiché du 25 août 2016 au 22 septembre 2016
le Président :	le Secrétaire :