

4

PARCELLES SITUÉES SUR LA COMMUNE DE SARTILLY

ZP 1001 - Cp.101 116 pts.....	5078ca
ZP 1001 - Cp.80 281 pts.....	1405ca
ZP 1012 - Cp.15500 114 pts.....	11040ca
ZP 1013 - Cp.2720 96 pts.....	9057ca
ZP 1015 - Cp.13110 88 pts.....	8075ca
ZP 1016 - Cp.15500 83 pts.....	8030ca
ZP 1019 - Cp.15500 1037 pts.....	10037ca
ZP 1034 - Cp.10720 1061 pts.....	10061ca
ZP 1035 - Cp.10730 673 pts.....	6073ca
ZP 1036 - Cp.10720 575 pts.....	5075ca
ZP 1048 - Cp.14310 752 pts.....	7052ca
ZP 1054 - Cp.101 165 pts.....	2020ca
ZP 1055 - Cp.7610 716 pts.....	9055ca
ZP 1069 - Cp.9685 225 pts.....	2025ca
ZP 1070 - Cp.80 161 pts.....	8004ca
ZP 1072 - Cp.9680 90 pts.....	0090ca
ZP 1075 - Cp.9700 178 pts.....	1078ca
ZP 1084 - Cp.995 491 pts.....	4091ca
ZP 1085 - Cp.995 309 pts.....	3090ca


PLAN CONSULTATION AVANT-PROJET 2

Plan approuvé par la Commission Intercommunale dans sa séance du 24 août 2016
le Président : le Secrétaire :

Affiché du 25 août 2016 au 22 septembre 2016
le Maire :

LEGENDE

- Appartenance de haie
- Appartenance de clôture
- Appartenance de mur
- Ruisseau ou Emissaire en limite des propriétés
- Ruisseau ou Emissaire à l'intérieur des propriétés
- Emprise
- Haie existante
- Haie à rôle hydraulique
- Proposition d'arasement de haie
- Plantation
- Plantation sur talus
- Plantation avec clôture
- Clôture
- Empierrement
- Empierrement + goudron
- Terrassement
- Passage de ripper
- Côté de l'élargissement
- Entrée à aménager
- Nettoyage de fossé existant
- Création de fossé agricole
- Passage busé à créer dans les parcelles
- Passage busé à créer sous la voie publique

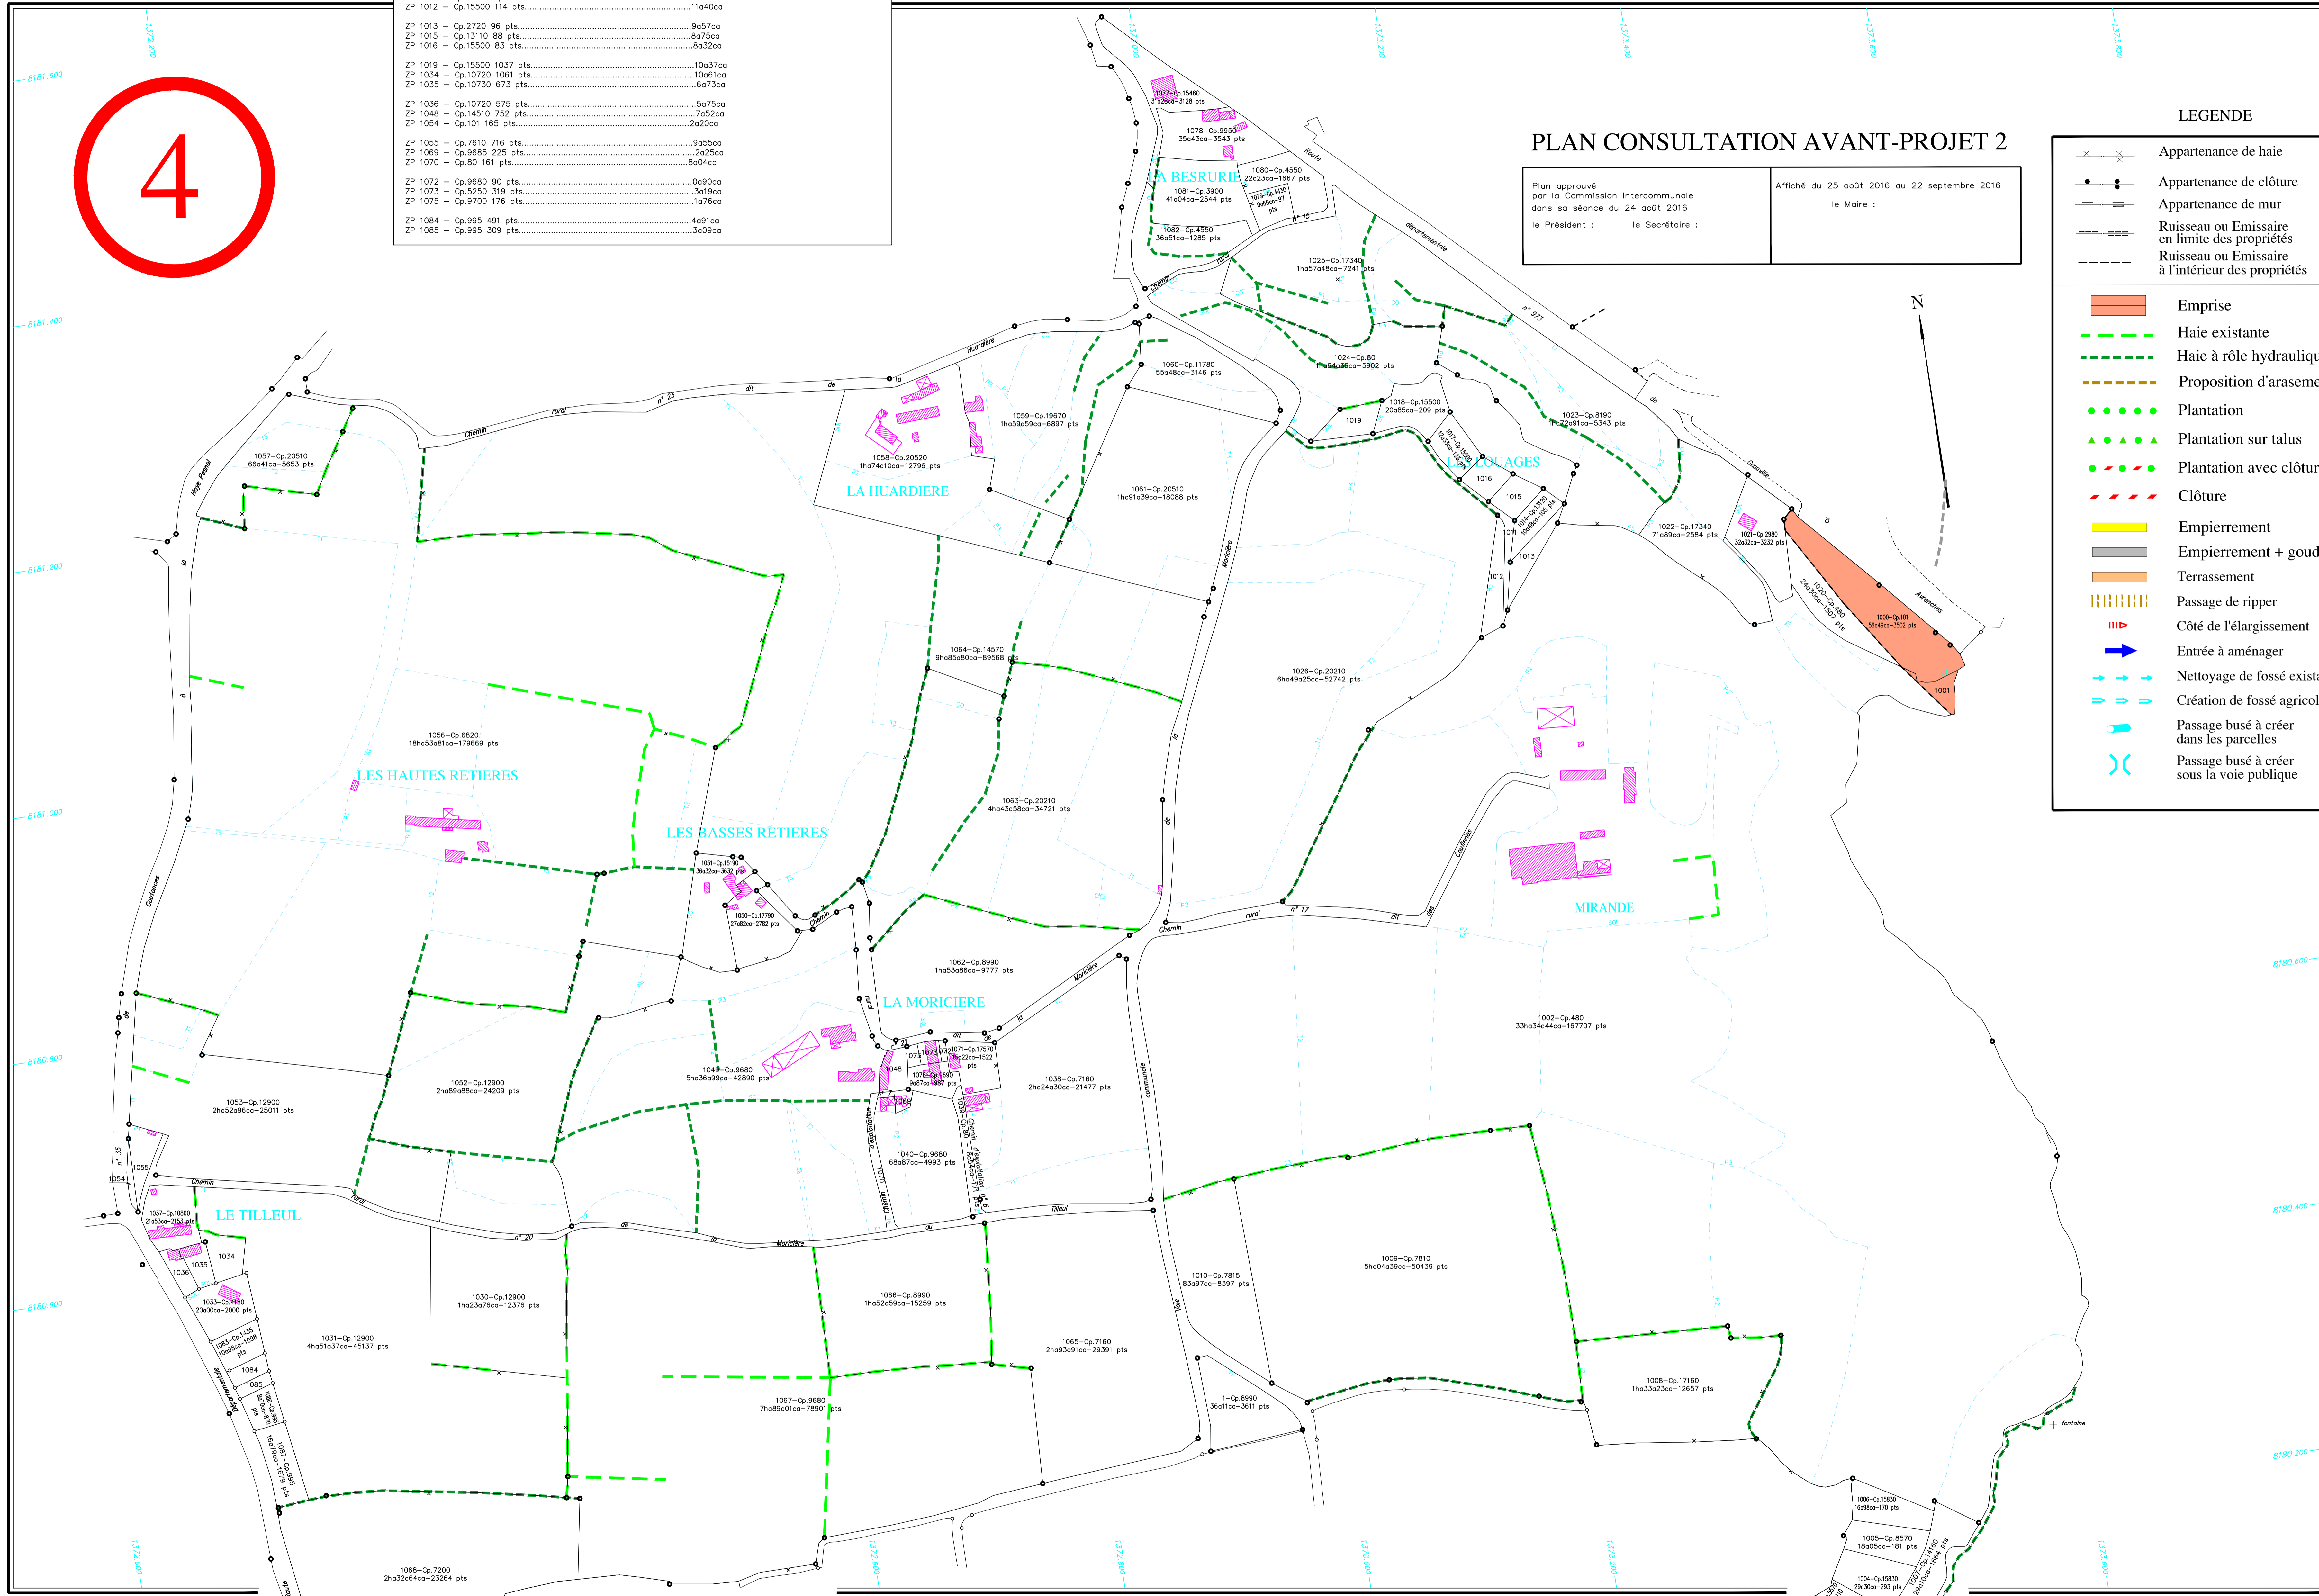

Plan d'Avant-Projet établi 2016 par Denis ATTENCIA géomètre-expert agréé

Echelle 1/2000

Dalle béton sur sommier avec garde-corps
Chemin largeur 4 m sans travaux

A.F.A.F. sur les communes de SARTILLY, LA-ROCHELLE-NORMANDE et MONTVIRON avec extension sur BACILLY et CHAMPEY