
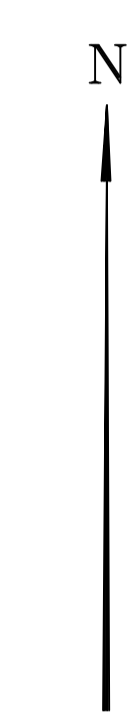


5

LEGENDE

	Appartenance de haie
	Appartenance de clôture
	Appartenance de mur
	Ruisseau ou Emissaire en limite des propriétés
	Ruisseau ou Emissaire à l'intérieur des propriétés
	Emprise
	Haie existante
	Haie à rôle hydraulique
	Proposition d'arasement de haie
	Plantation
	Plantation sur talus
	Plantation avec clôture
	Clôture
	Empierrement
	Empierrement + goudron
	Terrassement
	Passage de ripper
	Côté de l'élargissement
	Entrée à aménager
	Nettoyage de fossé existant
	Création de fossé agricole
	Passage busé à créer dans les parcelles
	Passage busé à créer sous la voie publique

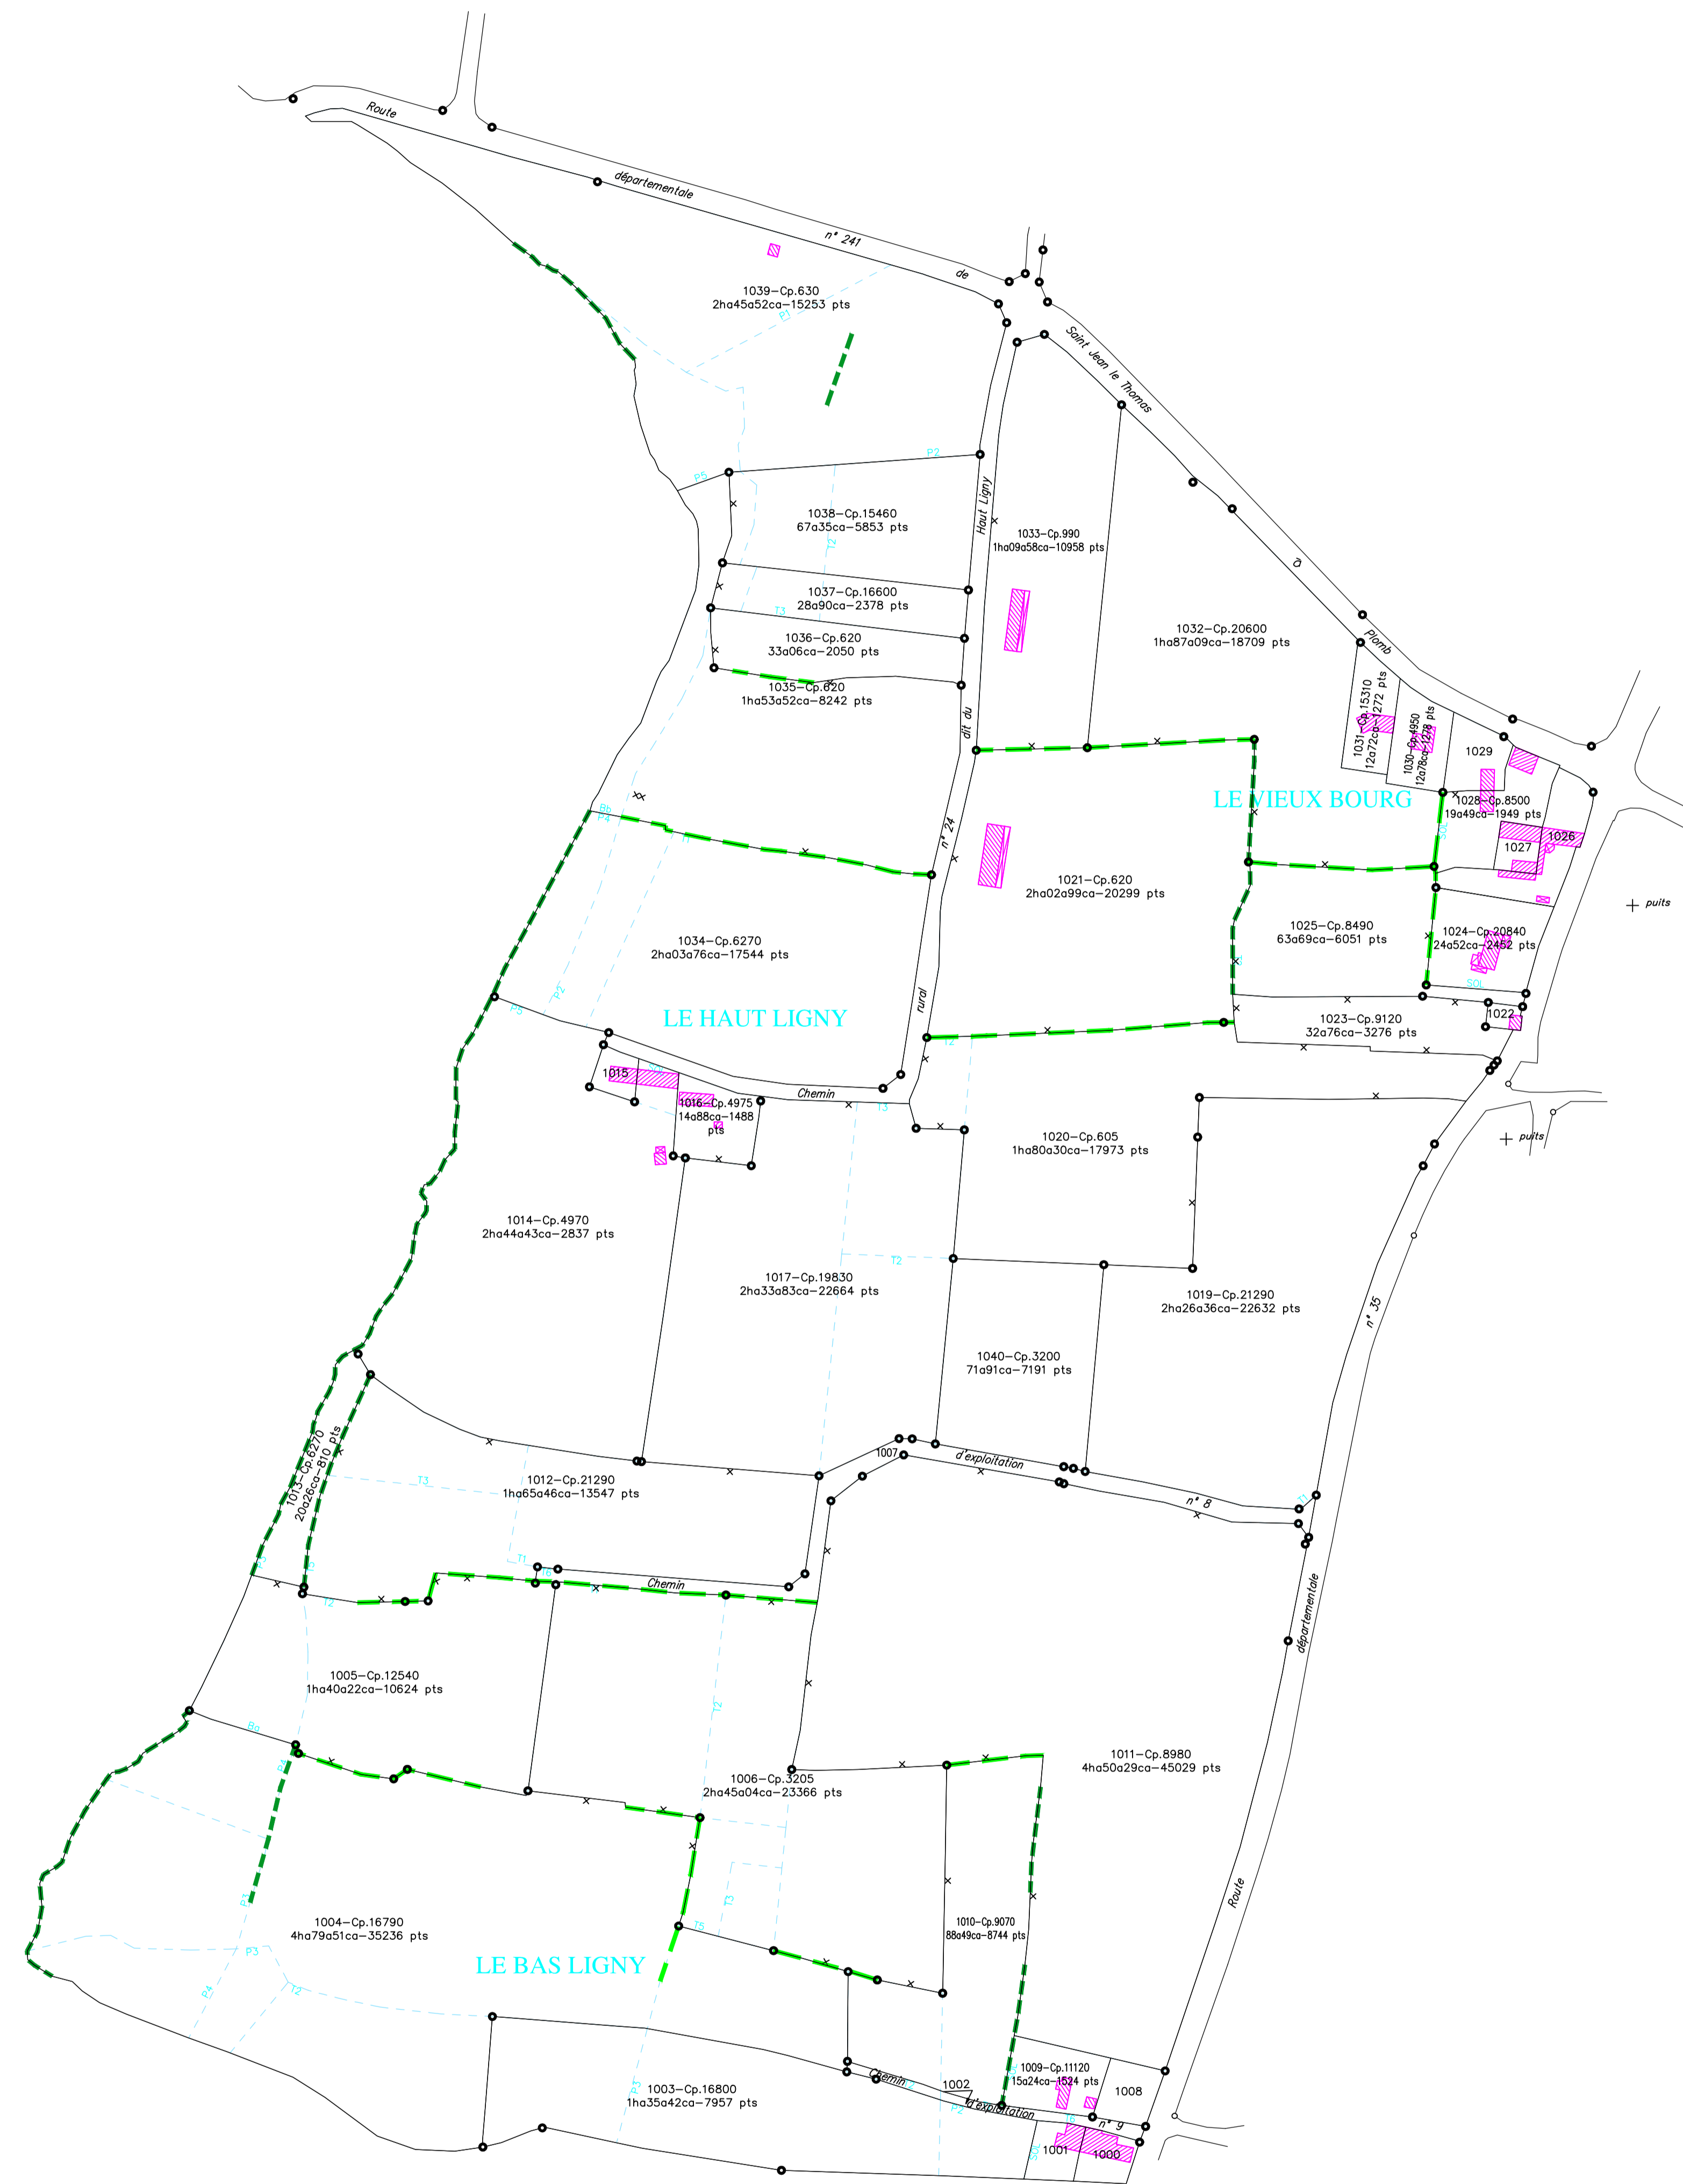

PARCELLES SITUÉES SUR LA COMMUNE DE SARTILLY	
ZR 1000 - Cp.16845 661 pts.....	6061ca
ZR 1001 - Cp.14600 687 pts.....	6087ca
ZR 1002 - Cp.80 410 pts.....	7531ca
ZR 1007 - Cp.80 690 pts.....	34e52ca
ZR 1008 - Cp.16845 796 pts.....	7096ca
ZR 1015 - Cp.4970 445 pts.....	4e45ca
ZR 1022 - Cp.100 203 pts.....	2e03ca
ZR 1026 - Cp.17420 1763 pts.....	3766ca
ZR 1027 - Cp.8490 489 pts.....	4e89ca
ZR 1029 - Cp.20600 959 pts.....	9e59ca

PLAN CONSULTATION AVANT-PROJET 2

Plan approuvé par la Commission Intercommunale dans sa séance du 24 août 2016	Affiché du 25 août 2016 au 22 septembre 2016
le Président :	le Secrétaire :
	le Maire :