


11

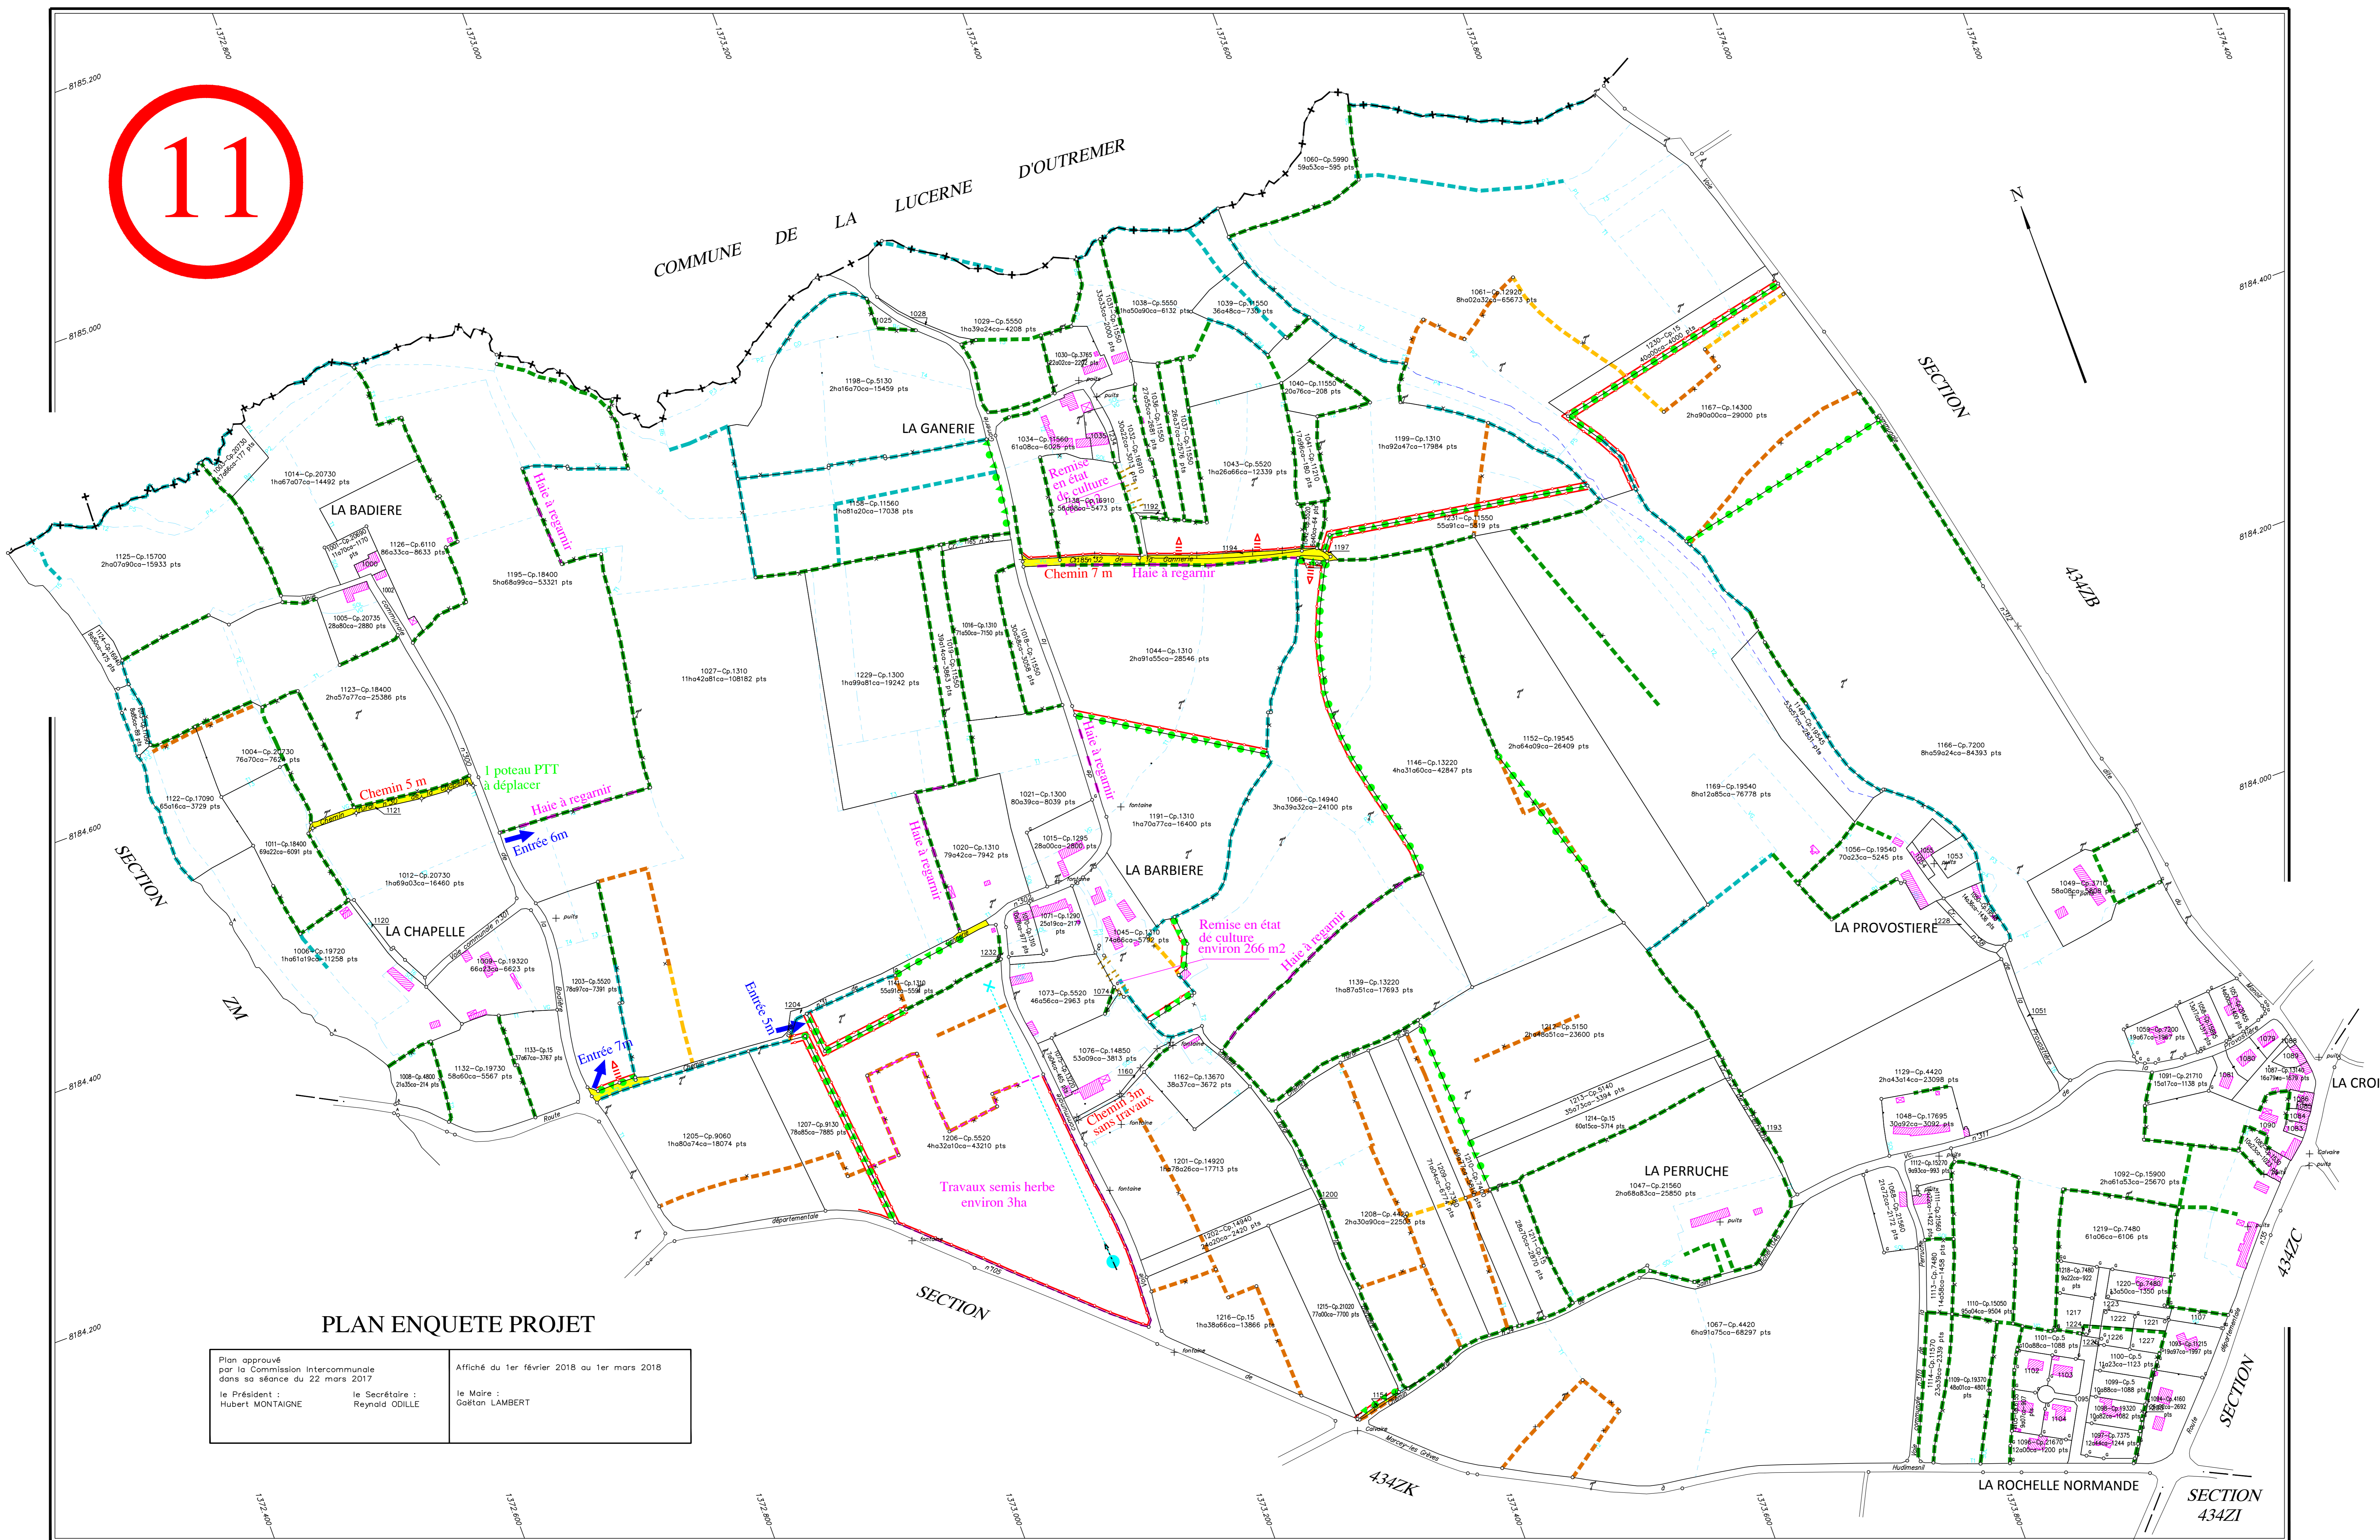

PARCELLES SITUÉES SUR LA COMMUNE DE SARTILLY-BAIE-BOCAGE

434ZA 1000	- Cp.20690 342 pts	3a42ca
434ZA 1002	- Cp.6110 665 pts	8a85ca
434ZA 1025	- Cp.5130 35 pts	3a51ca
434ZA 1028	- Cp.5130 21 pts	2a14ca
434ZA 1035	- Cp.16910 670 pts	6a70ca
434ZA 1046	- Cp.5 195 pts	9a74ca
434ZA 1051	- Cp.7200 161 pts	8a05ca
434ZA 1053	- Cp.19545 890 pts	7a8fca
434ZA 1054	- Cp.19545 240 pts	3a49ca
434ZA 1055	- Cp.19540 1461 pts	14a69ca
434ZA 1074	- Cp.5515 7 pts	0a67ca
434ZA 1079	- Cp.600 591 pts	5a91ca
434ZA 1080	- Cp.600 725 pts	7a25ca
434ZA 1081	- Cp.600 744 pts	7a44ca
434ZA 1083	- Cp.18560 202 pts	2a03ca
434ZA 1084	- Cp.18330 203 pts	2a03ca
434ZA 1085	- Cp.2890 67 pts	0a67ca
434ZA 1086	- Cp.8915 250 pts	2a50ca
434ZA 1088	- Cp.13190 53 pts	0a53ca
434ZA 1089	- Cp.13180 356 pts	3a56ca
434ZA 1090	- Cp.7490 3980 pts	4a933ca
434ZA 1095	- Cp.5 1654 pts	1a654ca
434ZA 1102	- Cp.17795 960 pts	9a60ca
434ZA 1103	- Cp.20315 835 pts	8a35ca
434ZA 1104	- Cp.3615 852 pts	8a52ca
434ZA 1107	- Cp.7480 546 pts	5a46ca
434ZA 1120	- Cp.5 217 pts	4a70ca
434ZA 1121	- Cp.5 753 pts	7a54ca
434ZA 1154	- Cp.5 107 pts	1a08ca
434ZA 1160	- Cp.5 385 pts	3a82ca
434ZA 1165	- Cp.5 335 pts	3a35ca
434ZA 1185	- Cp.5 716 pts	7a16ca
434ZA 1192	- Cp.5 94 pts	0a94ca
434ZA 1193	- Cp.5 580 pts	5a80ca
434ZA 1194	- Cp.5 383 pts	3a83ca
434ZA 1196	- Cp.5 27 pts	0a28ca
434ZA 1197	- Cp.5 44 pts	0a44ca
434ZA 1200	- Cp.5 2258 pts	2a258ca
434ZA 1204	- Cp.5 1775 pts	1a775ca
434ZA 1217	- Cp.7480 914 pts	9a14ca
434ZA 1221	- Cp.7480 319 pts	3a19ca
434ZA 1223	- Cp.7480 362 pts	3a62ca
434ZA 1223	- Cp.7480 1017 pts	10a17ca
434ZA 1224	- Cp.5 44 pts	0a44ca
434ZA 1225	- Cp.5 106 pts	1a06ca
434ZA 1226	- Cp.5 453 pts	4a53ca
434ZA 1227	- Cp.5 503 pts	5a03ca
434ZA 1228	- Cp.19540 78 pts	3a78ca
434ZA 1232	- Cp.1098 8 pts	0a08ca
434ZA 1233	- Cp.5 159 pts	1a59ca
434ZA 1234	- Cp.5 294 pts	3a09ca

LEGENDE

- Borne nouvelle (Aménagement Foncier)
- Borne ancienne (1er remembrement de Sartilly)
- Borne OGC
- Appartenance de haie
- Appartenance de clôture
- Appartenance de mur
- Limite de commune
- Emprise
- Haie existante
- Haie existante à rôle hydraulique
- Proposition d'arasement de haie
- Proposition de création de haie à plat
- Proposition de création de haie sur talus
- Clôture à créer
- Empierrement
- Empierrement + goudron
- Chemin enherbé
- Passage de ripper
- Côté de l'élargissement
- Entrée à aménager
- Compteur à déplacer
- Fossé à créer

PLAN ENQUETE PROJET

Plan approuvé par la Commission Intercommunale dans sa séance du 22 mars 2017
le Président : Hubert MONTAIGNE le Secrétaire : Reynald ODILLE
Affiché du 1er février 2018 au 1er mars 2018
le Maire : Gaëtan LAMBERT