


13

PARCELLES SITUÉES SUR LA COMMUNE DE LA ROCHELLE NORMANDE	
ZC 1005	Cp.2690 230 pts.....3a06ca
ZC 1007	Cp.1330 310 pts.....2a11ca
ZC 1018	Cp.15400 51 pts.....0a58ca
ZC 1024	Cp.11910 868 pts.....8a68ca
ZC 1025	Cp.18560 278 pts.....2a78ca
ZC 1026	Cp.18330 173 pts.....1a73ca
ZC 1027	Cp.21340 1006 pts.....1a06ca
ZC 1037	Cp.17370 91 pts.....0a91ca
ZC 1042	Cp.7770 78 pts.....7a77ca
ZC 1044	Cp.4730 84 pts.....8a38ca
ZC 1045	Cp.10680 103 pts.....1a03ca
ZC 1048	Cp.17400 36 pts.....3a60ca
ZC 1091	Cp.70 643 pts.....6a43ca
ZC 1099	Cp.70 277 pts.....2a77ca
ZC 1102	Cp.19300 19 pts.....1a19ca
ZC 1110	Cp.11910 871 pts.....8a71ca
ZC 1135	Cp.71 961 pts.....9a61ca
ZC 1136	Cp.71 651 pts.....6a65ca

LEGENDE

- x—x— Appartenance de haie
- Appartenance de clôture
- Appartenance de mur
- ||—||— Ruisseau ou Emissaire en limite des propriétés
- - - - Ruisseau ou Emissaire à l'intérieur des propriétés
- Emprise
- Haie existante
- Haie à rôle hydraulique
- Proposition d'arasement de haie
- Plantation
- ▲▲▲▲▲ Plantation sur talus
- ▲▲▲▲▲ Plantation avec clôture
- Clôture
- Empierrement
- Empierrement + goudron
- Terrassement
- Passage de ripper
- Côté de l'élargissement
- Entrée à aménager
- Nettoyage de fossé existant
- Création de fossé agricole
- Passage busé à créer dans les parcelles
- Passage busé à créer sous la voie publique

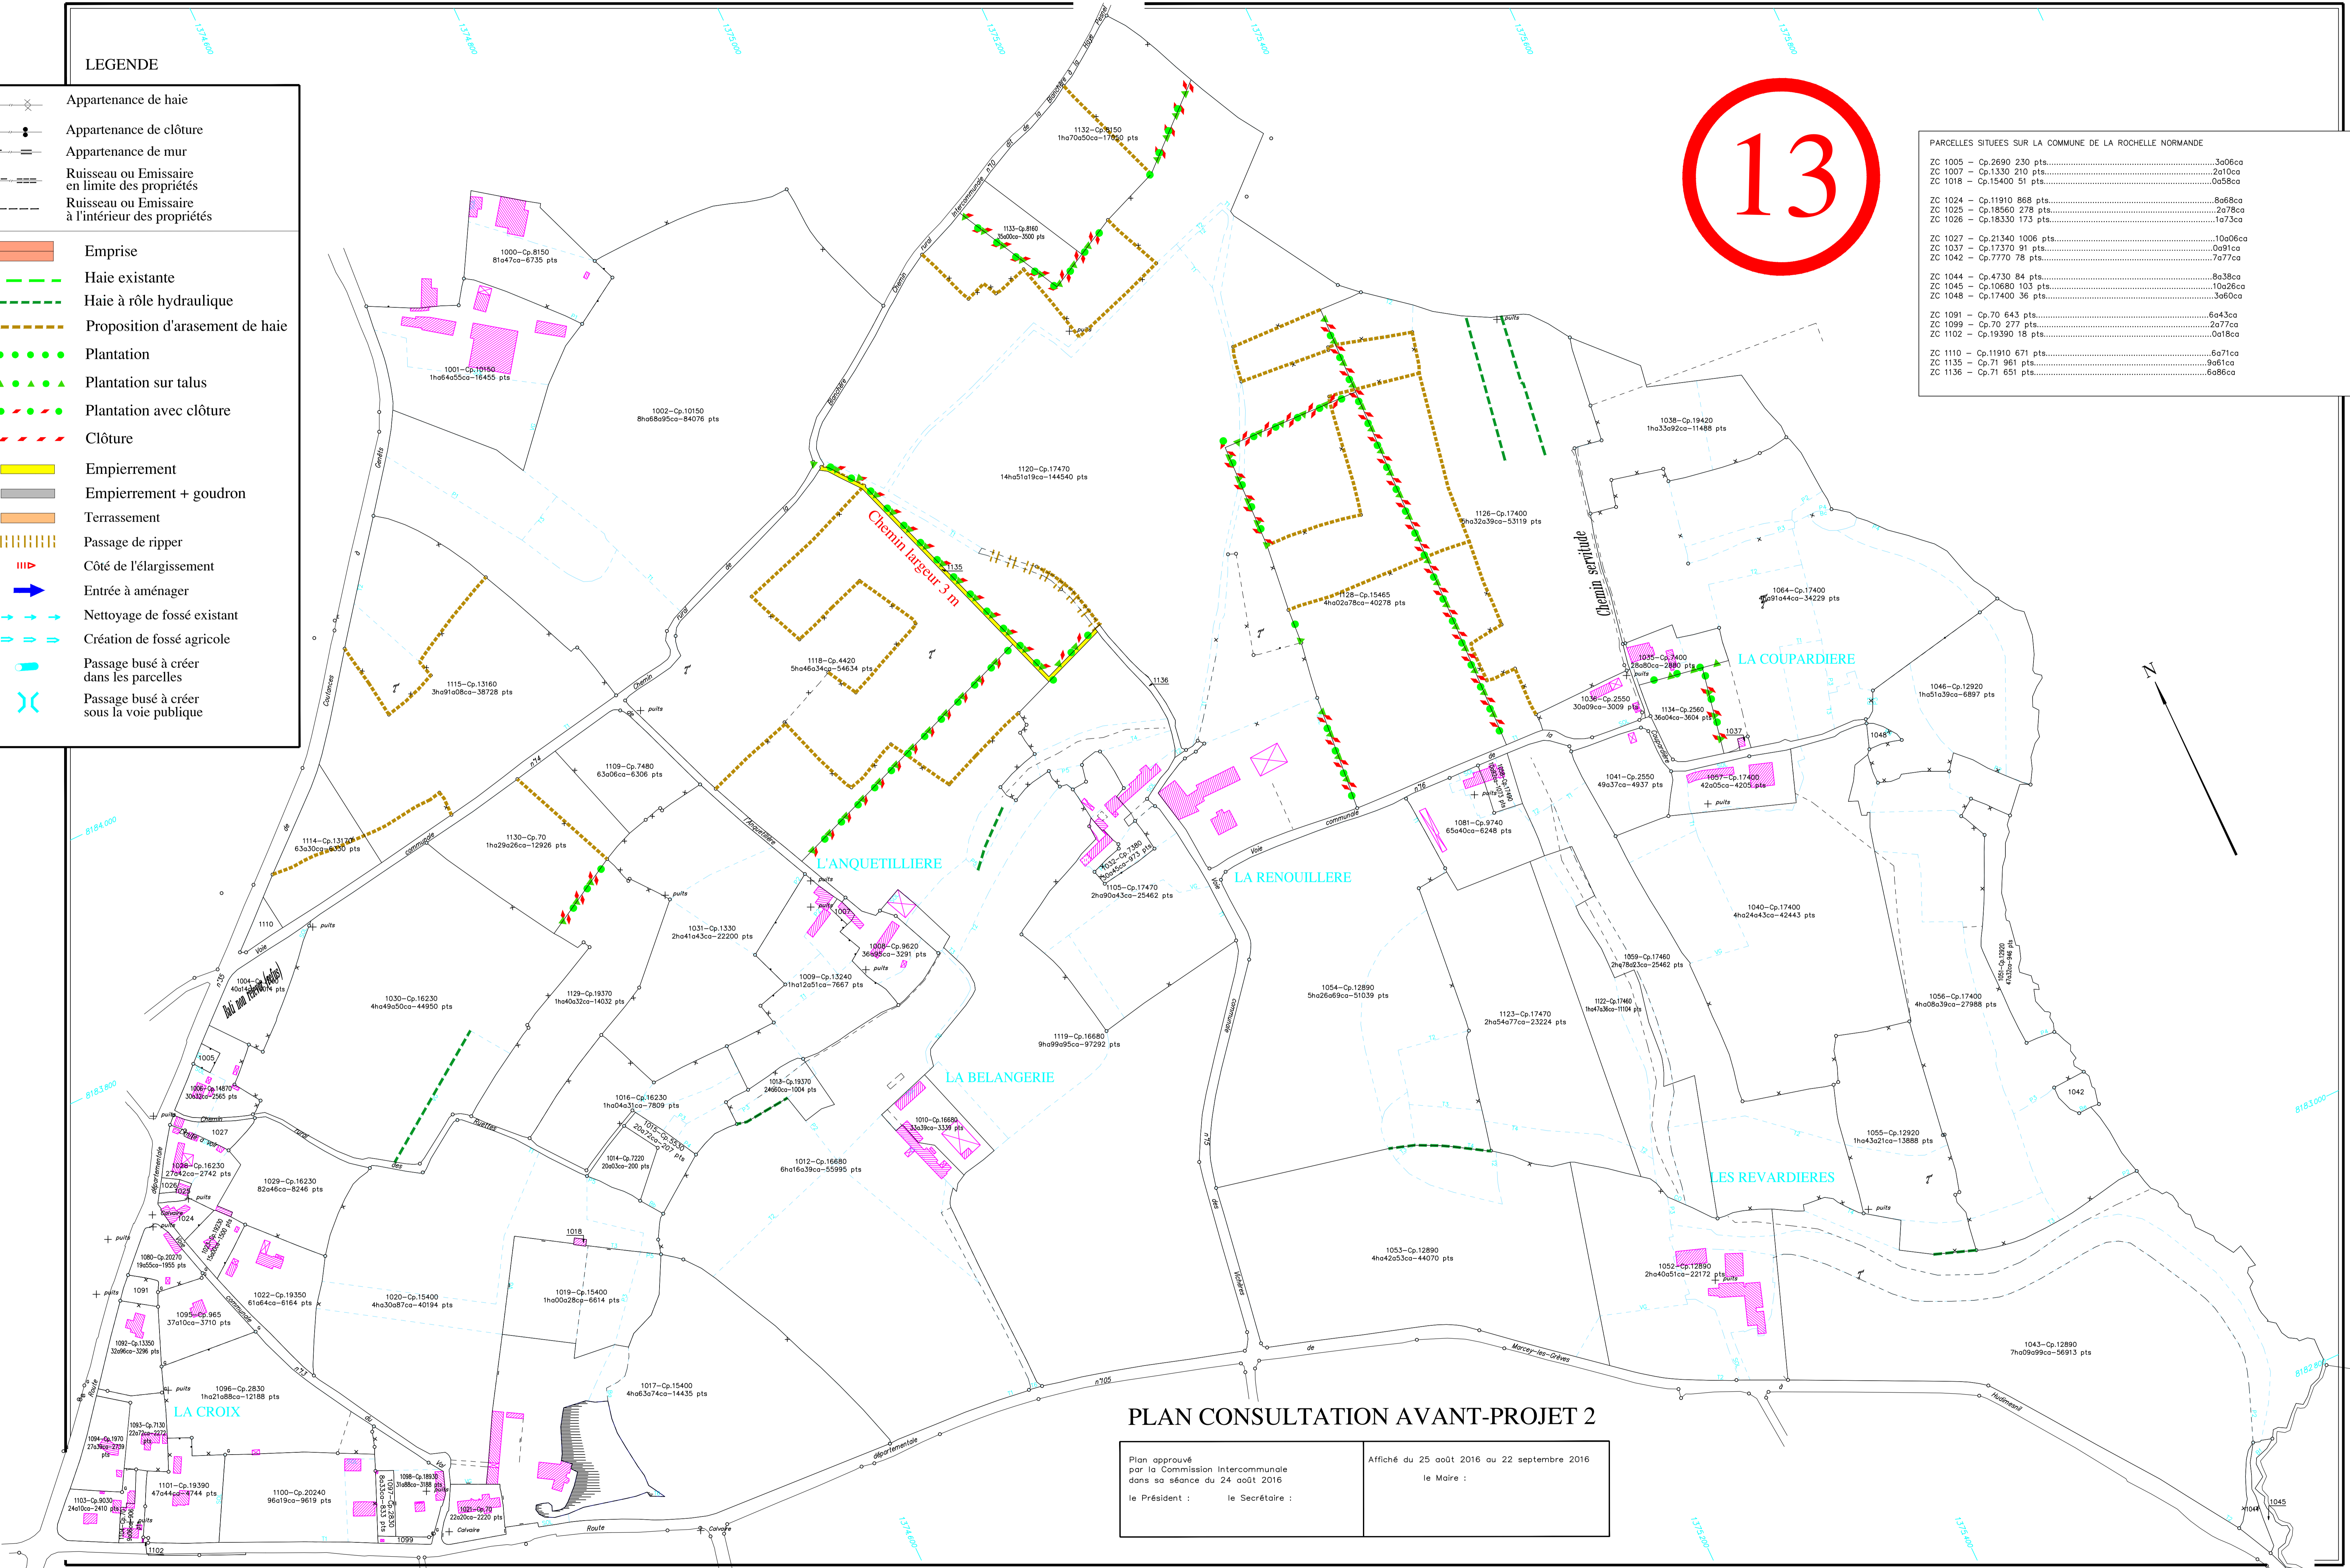

PLAN CONSULTATION AVANT-PROJET 2

Plan approuvé par la Commission Intercommunale dans sa séance du 24 août 2016
le Président : le Secrétaire :

Affiché du 25 août 2016 au 22 septembre 2016
le Maire :

Plan d'Avant-Projet établi 2016
par Denis ATTENCIA
géomètre-expert agréé

Echelle 1/2000

A.F.A.F. sur les communes de SARTILLY, LA-ROCHELLE-NORMANDE et MONTVIRON avec extension sur BACILLY et CHAMPEY