


14

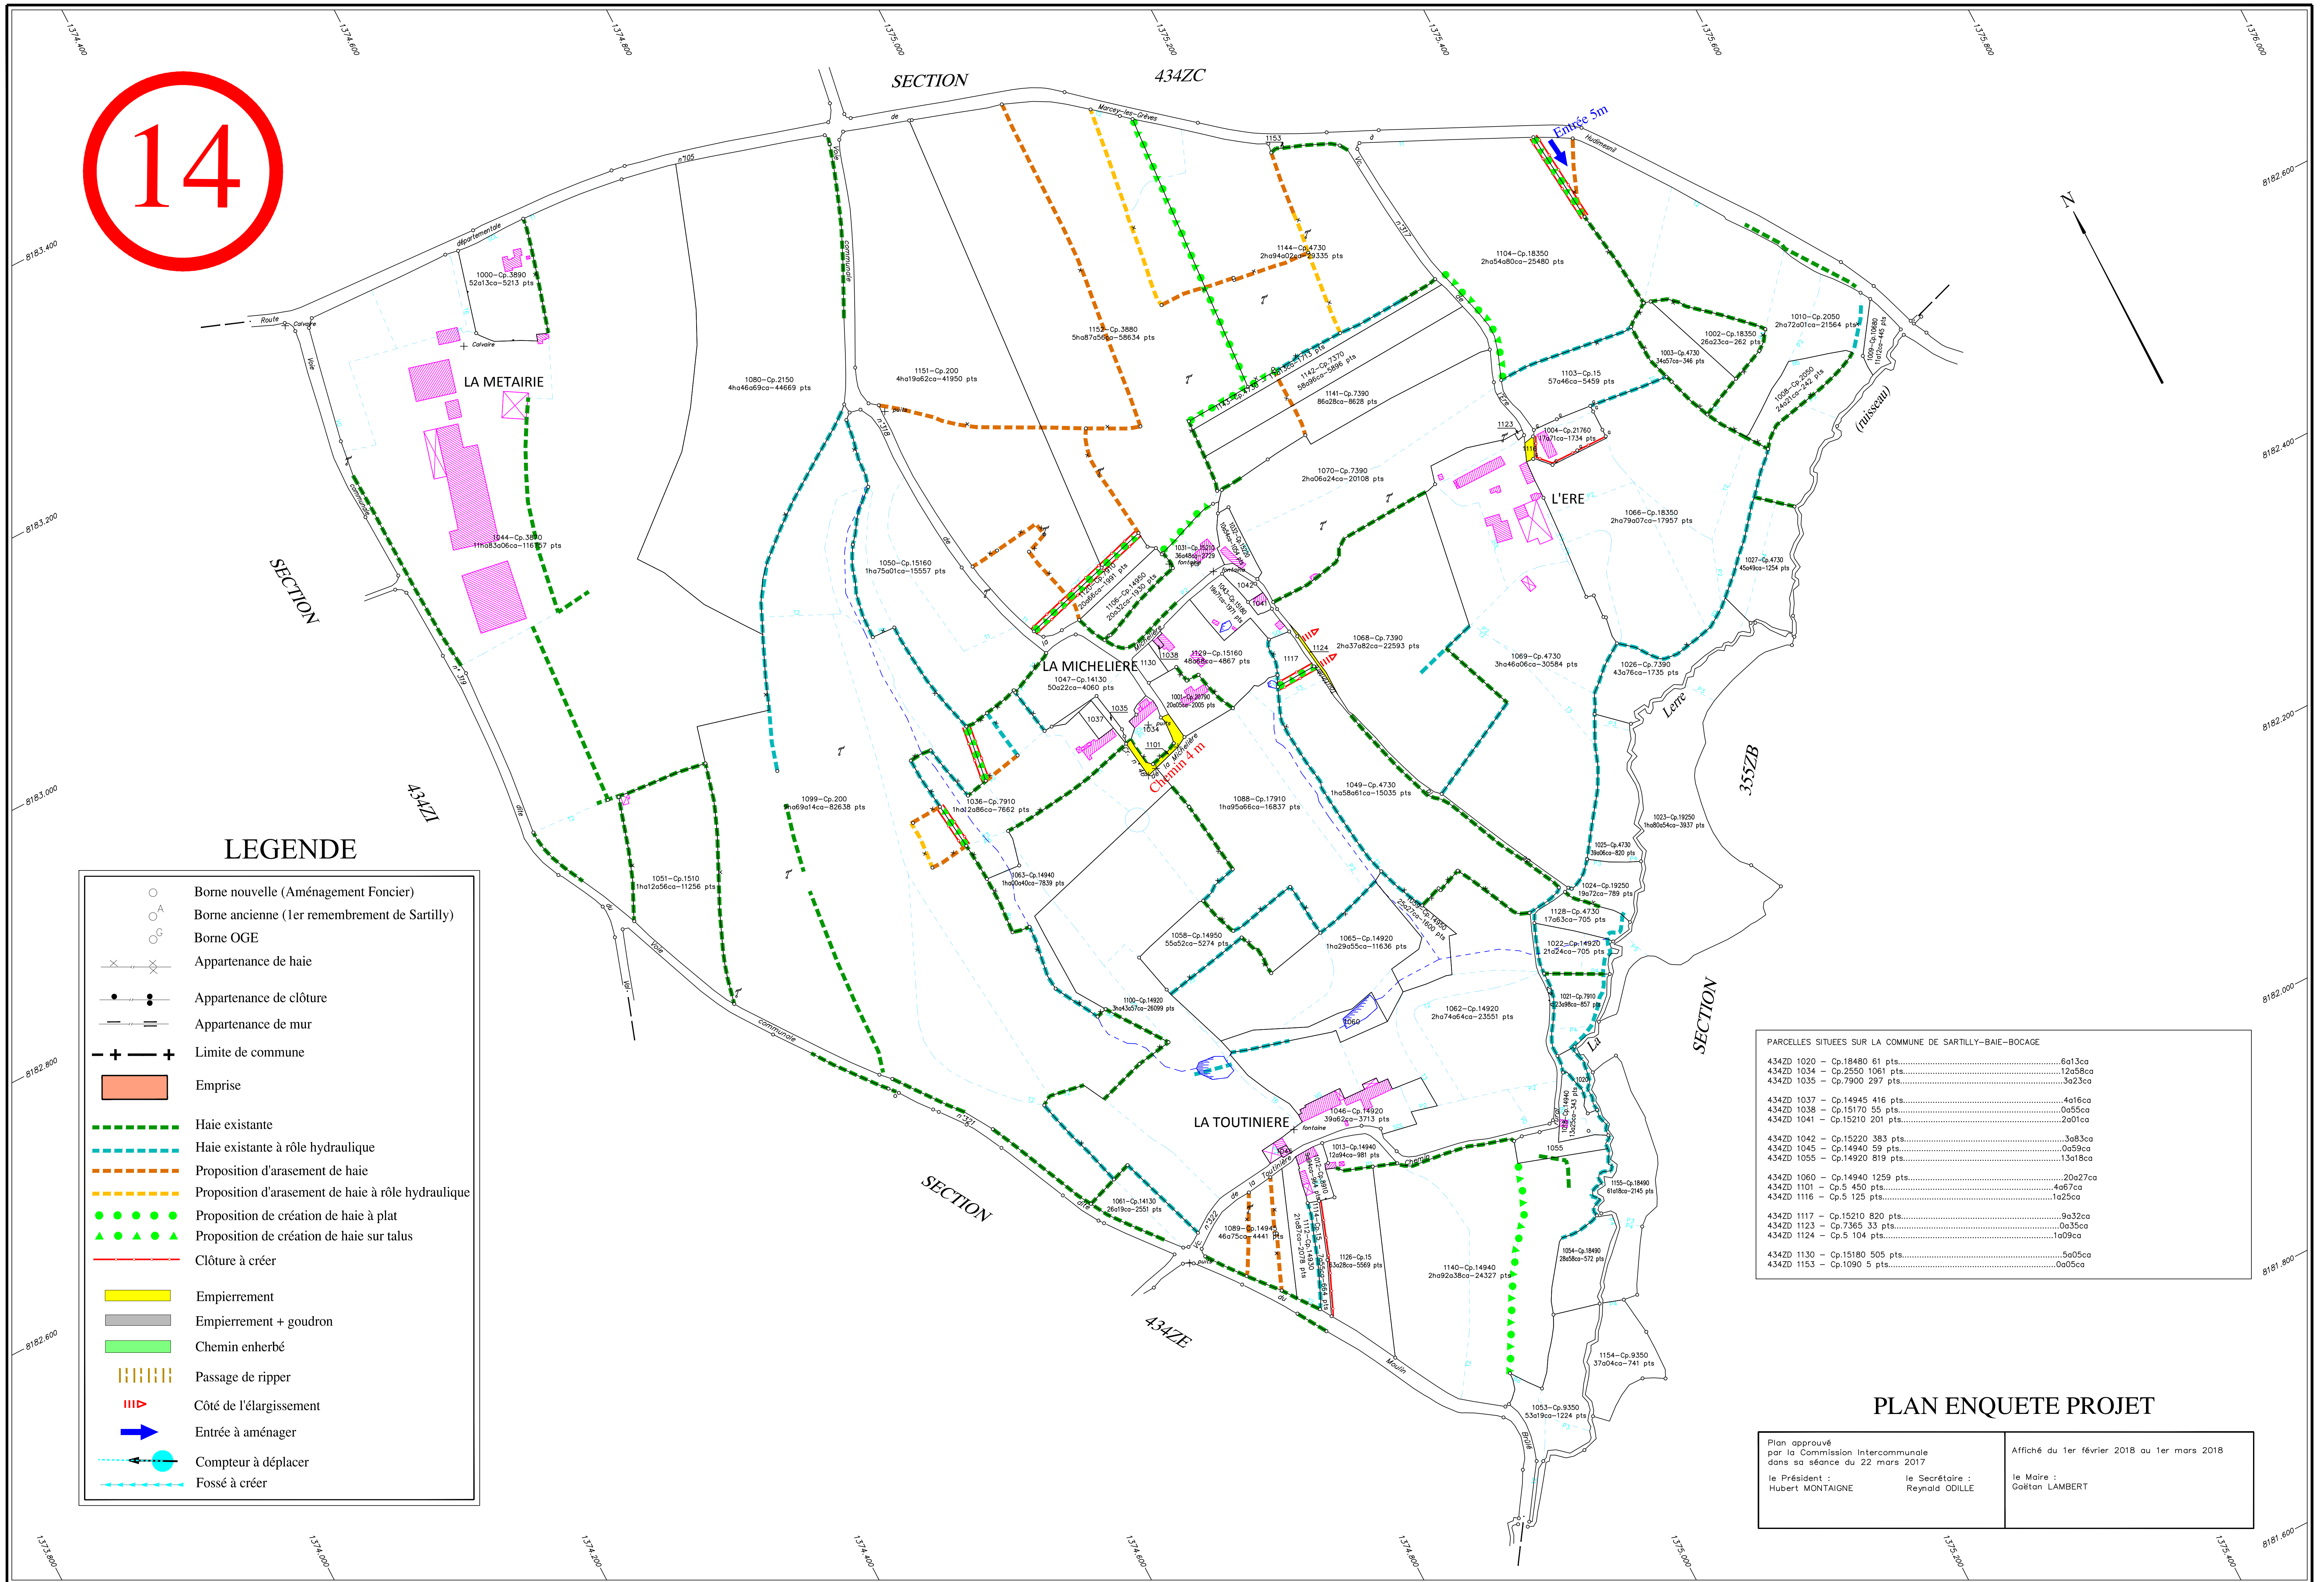

LEGENDE

- Borne nouvelle (Aménagement Foncier)
- Borne ancienne (1er remembrement de Sartilly)
- Borne OGE
- Appartenance de haie
- Appartenance de clôture
- Appartenance de mur
- Limite de commune
- Emprise
- Haie existante
- Haie existante à rôle hydraulique
- Proposition d'arasement de haie
- Proposition d'arasement de haie à rôle hydraulique
- Proposition de création de haie à plat
- Proposition de création de haie sur talus
- Clôture à créer
- Empierrement
- Empierrement + goudron
- Chemin enherbé
- Passage de ripper
- Côté de l'élargissement
- Entrée à aménager
- Compteur à déplacer
- Fossé à créer

PARCELLES SITUÉES SUR LA COMMUNE DE SARTILLY-BAIE-BOCAGE

434ZD 1020	Cp.18480 61 pts	6a13ca
434ZD 1034	Cp.2550 1061 pts	12a58ca
434ZD 1035	Cp.7900 297 pts	3a23ca
434ZD 1037	Cp.14945 416 pts	4a16ca
434ZD 1038	Cp.15170 55 pts	0a55ca
434ZD 1041	Cp.15210 201 pts	2a01ca
434ZD 1042	Cp.15220 383 pts	3a83ca
434ZD 1045	Cp.14940 59 pts	0a59ca
434ZD 1055	Cp.14920 819 pts	13a18ca
434ZD 1060	Cp.14940 1259 pts	20a27ca
434ZD 1101	Cp.5 450 pts	4a67ca
434ZD 1116	Cp.5 125 pts	1a25ca
434ZD 1117	Cp.15210 820 pts	9a32ca
434ZD 1123	Cp.7365 33 pts	0a35ca
434ZD 1124	Cp.5 104 pts	1a09ca
434ZD 1130	Cp.15180 505 pts	5a05ca
434ZD 1153	Cp.1090 5 pts	0a05ca

PLAN ENQUETE PROJET

Plan approuvé par la Commission Intercommunale dans sa séance du 22 mars 2017

le Président : Hubert MONTAIGNE le Secrétaire : Reynald ODILLE le Maire : Gaëtan LAMBERT

Affiché du 1er février 2018 au 1er mars 2018