


15

PARCELLES SITUÉES SUR LA COMMUNE DE SARTILLY-BAIE-BOCAGE

434ZE 1008	- Cp.1340 26 pts.....	2a56ca
434ZE 1011	- Cp.9350 548 pts.....	7a31ca
434ZE 1014	- Cp.7955 32 pts.....	1a59ca
434ZE 1062	- Cp.7950 1166 pts.....	12a20ca
434ZE 1098	- Cp.5 750 pts.....	7a50ca
434ZH 1045	- Cp.14360 1242 pts.....	12a42ca
434ZH 1109	- Cp.5 1150 pts.....	11a50ca
434ZH 1110	- Cp.14350 963 pts.....	9a63ca

LEGENDE

	Borne nouvelle (Aménagement Foncier)
	Borne ancienne (1er remembrement de Sartilly)
	Borne OGE
	Appartenance de haie
	Appartenance de clôture
	Appartenance de mur
	Limite de commune
	Emprise
	Haie existante
	Haie existante à rôle hydraulique
	Proposition d'arasement de haie
	Proposition d'arasement de haie à rôle hydraulique
	Proposition de création de haie à plat
	Proposition de création de haie sur talus
	Clôture à créer
	Empierrement
	Empierrement + goudron
	Chemin enherbé
	Passage de ripper
	Côté de l'élargissement
	Entrée à aménager
	Compteur à déplacer
	Fossé à créer

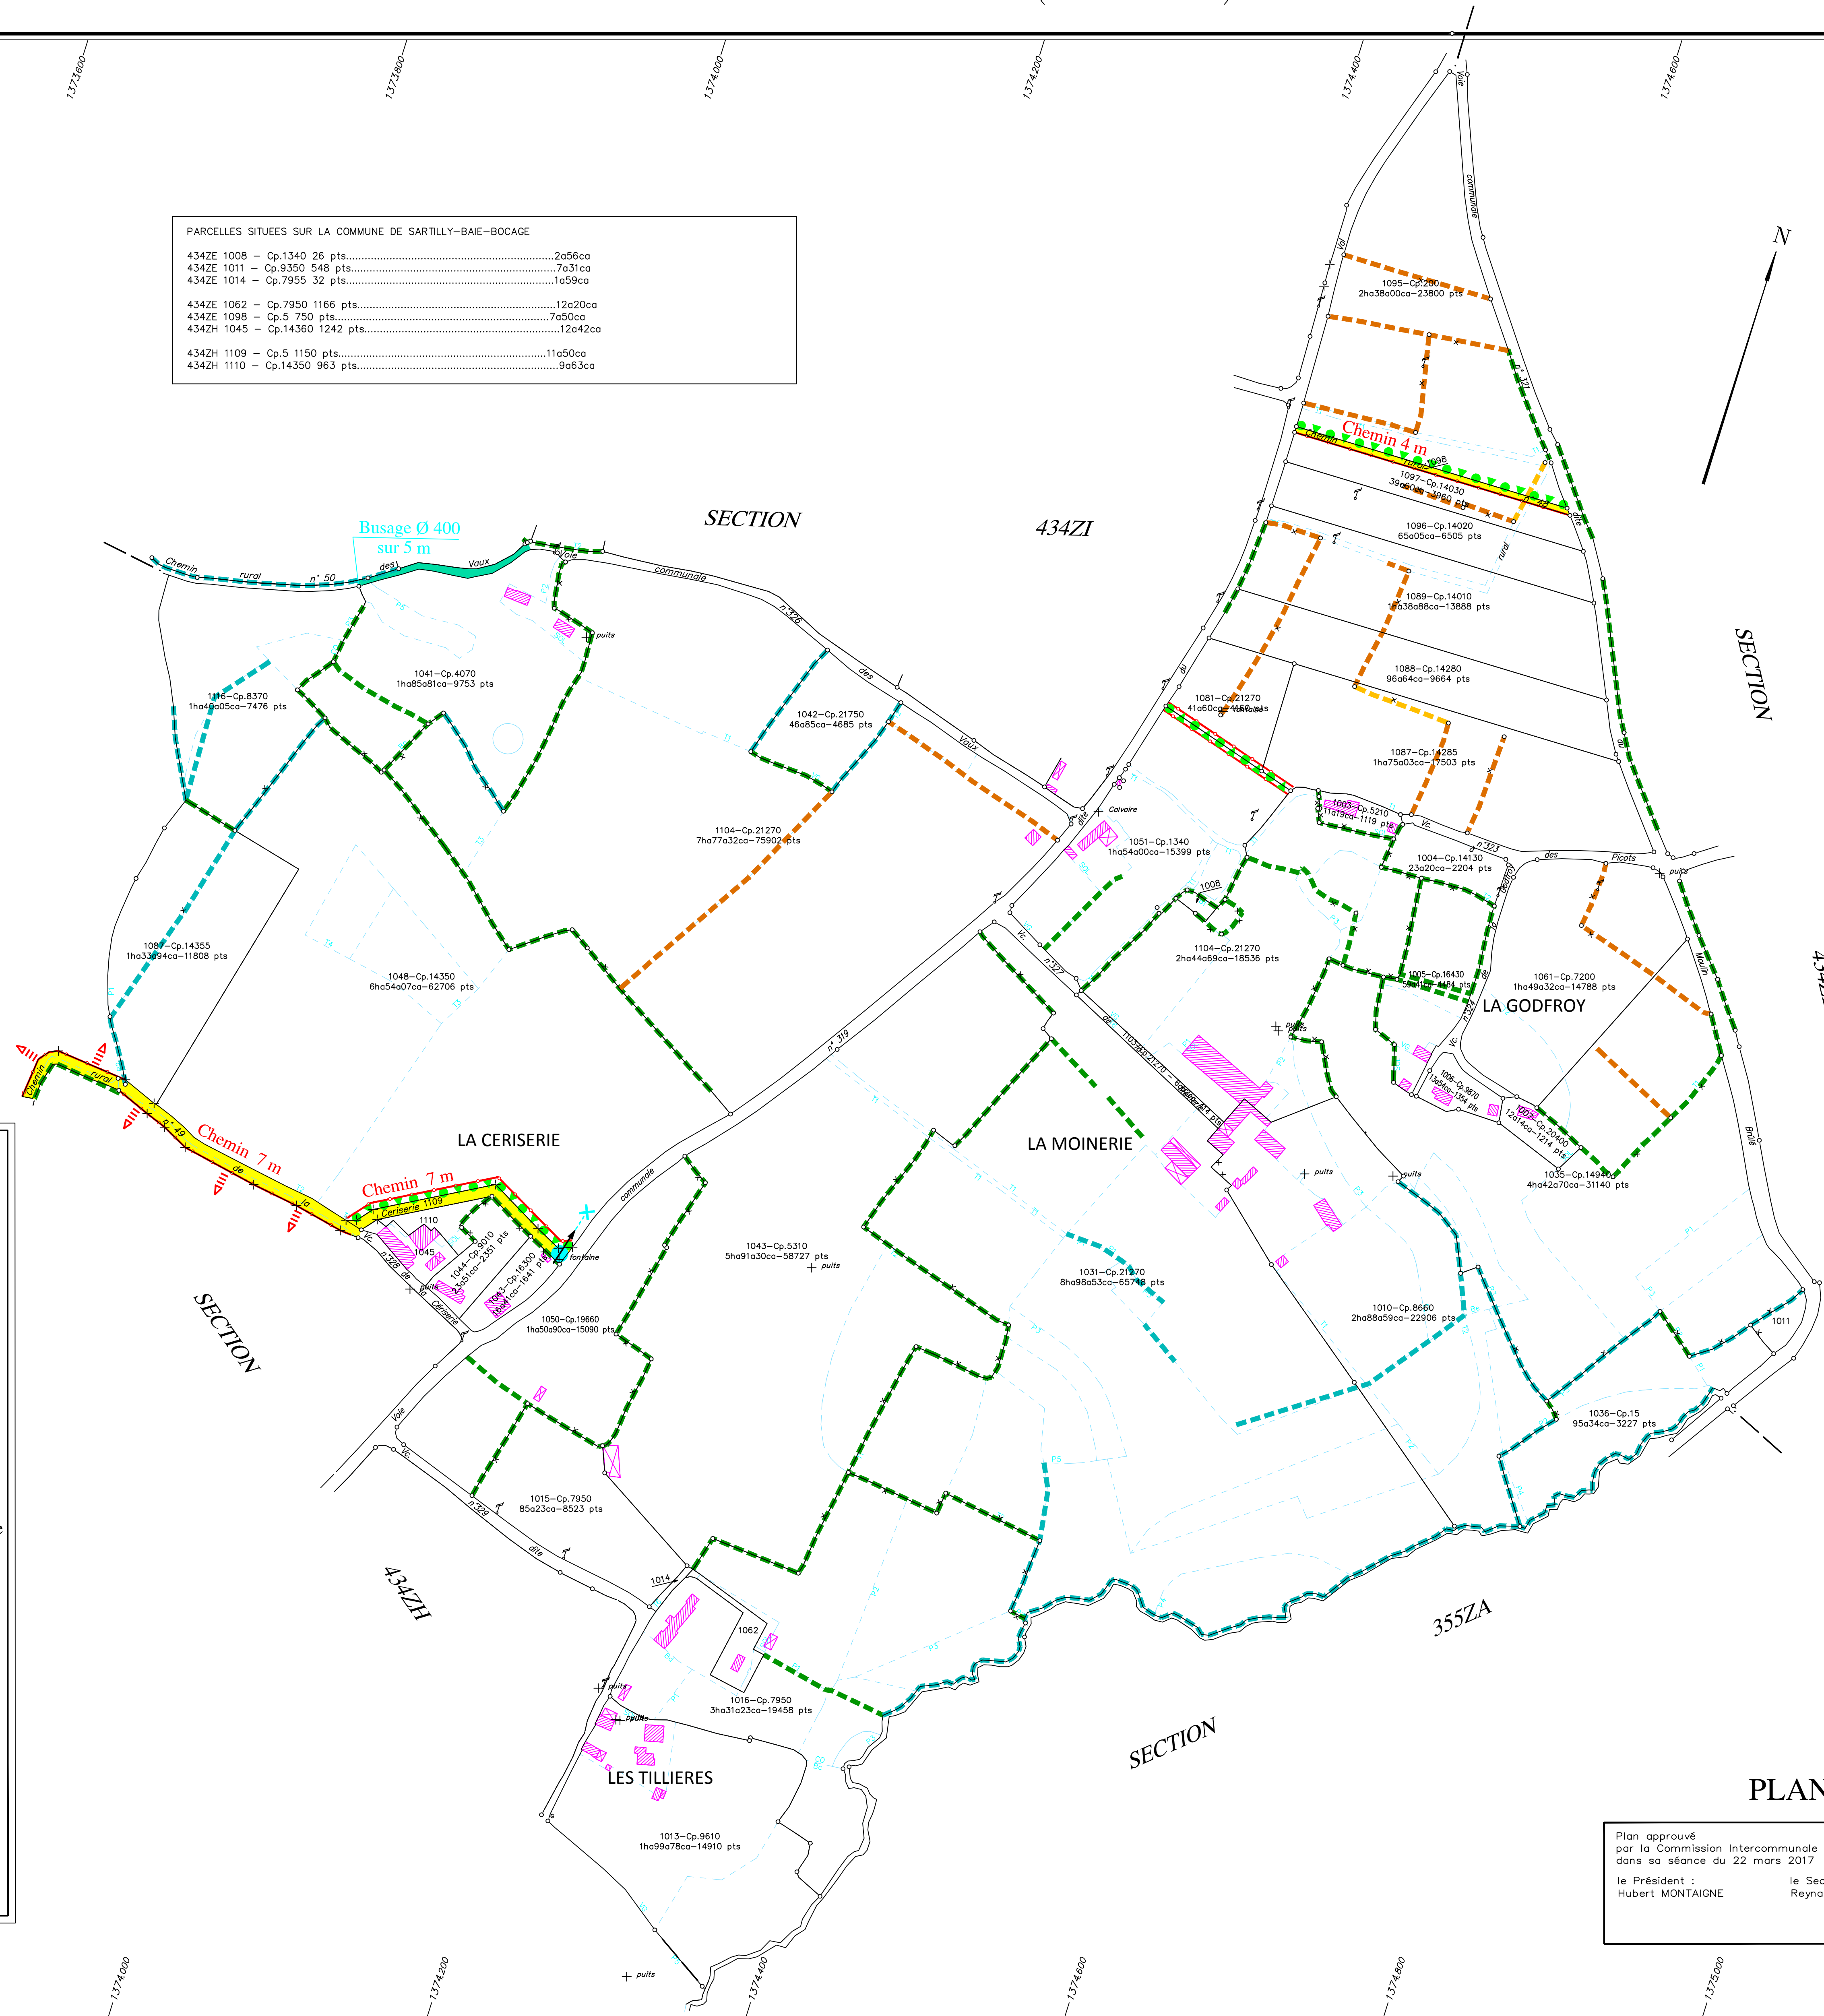

PLAN ENQUETE PROJET

Plan approuvé par la Commission Intercommunale dans sa séance du 22 mars 2017

le Président : Hubert MONTAIGNE le Secrétaire : Reynald ODILLE le Maire : Gaëtan LAMBERT

Affiché du 1er février 2018 au 1er mars 2018