


15
BIS

LEGENDE

	Appartenance de haie
	Appartenance de clôture
	Appartenance de mur
	Ruisseau ou Emissaire en limite des propriétés
	Ruisseau ou Emissaire à l'intérieur des propriétés
	Emprise
	Haie existante
	Haie à rôle hydraulique
	Proposition d'arasement de haie
	Plantation
	Plantation sur talus
	Plantation avec clôture
	Clôture
	Empierrement
	Empierrement + goudron
	Terrassement
	Passage de ripper
	Côté de l'élargissement
	Entrée à aménager
	Nettoyage de fossé existant
	Création de fossé agricole
	Passage busé à créer dans les parcelles
	Passage busé à créer sous la voie publique

PARCELLES SITUÉES SUR LA COMMUNE DE LA ROCHELLE NORMANDE

ZE 1008 - Cp.1340 26 pts.....	2656ca
ZE 1011 - Cp.9350 548 pts.....	7331ca
ZE 1014 - Cp.7955 32 pts.....	1059ca
ZE 1018 - Cp.370 159 pts.....	1059ca
ZE 1024 - Cp.7840 84 pts.....	0684ca
ZE 1026 - Cp.9610 308 pts.....	3096ca
ZE 1027 - Cp.9610 33 pts.....	0633ca
ZE 1062 - Cp.7950 1166 pts.....	12020ca
ZE 1069 - Cp.71 727 pts.....	7027ca

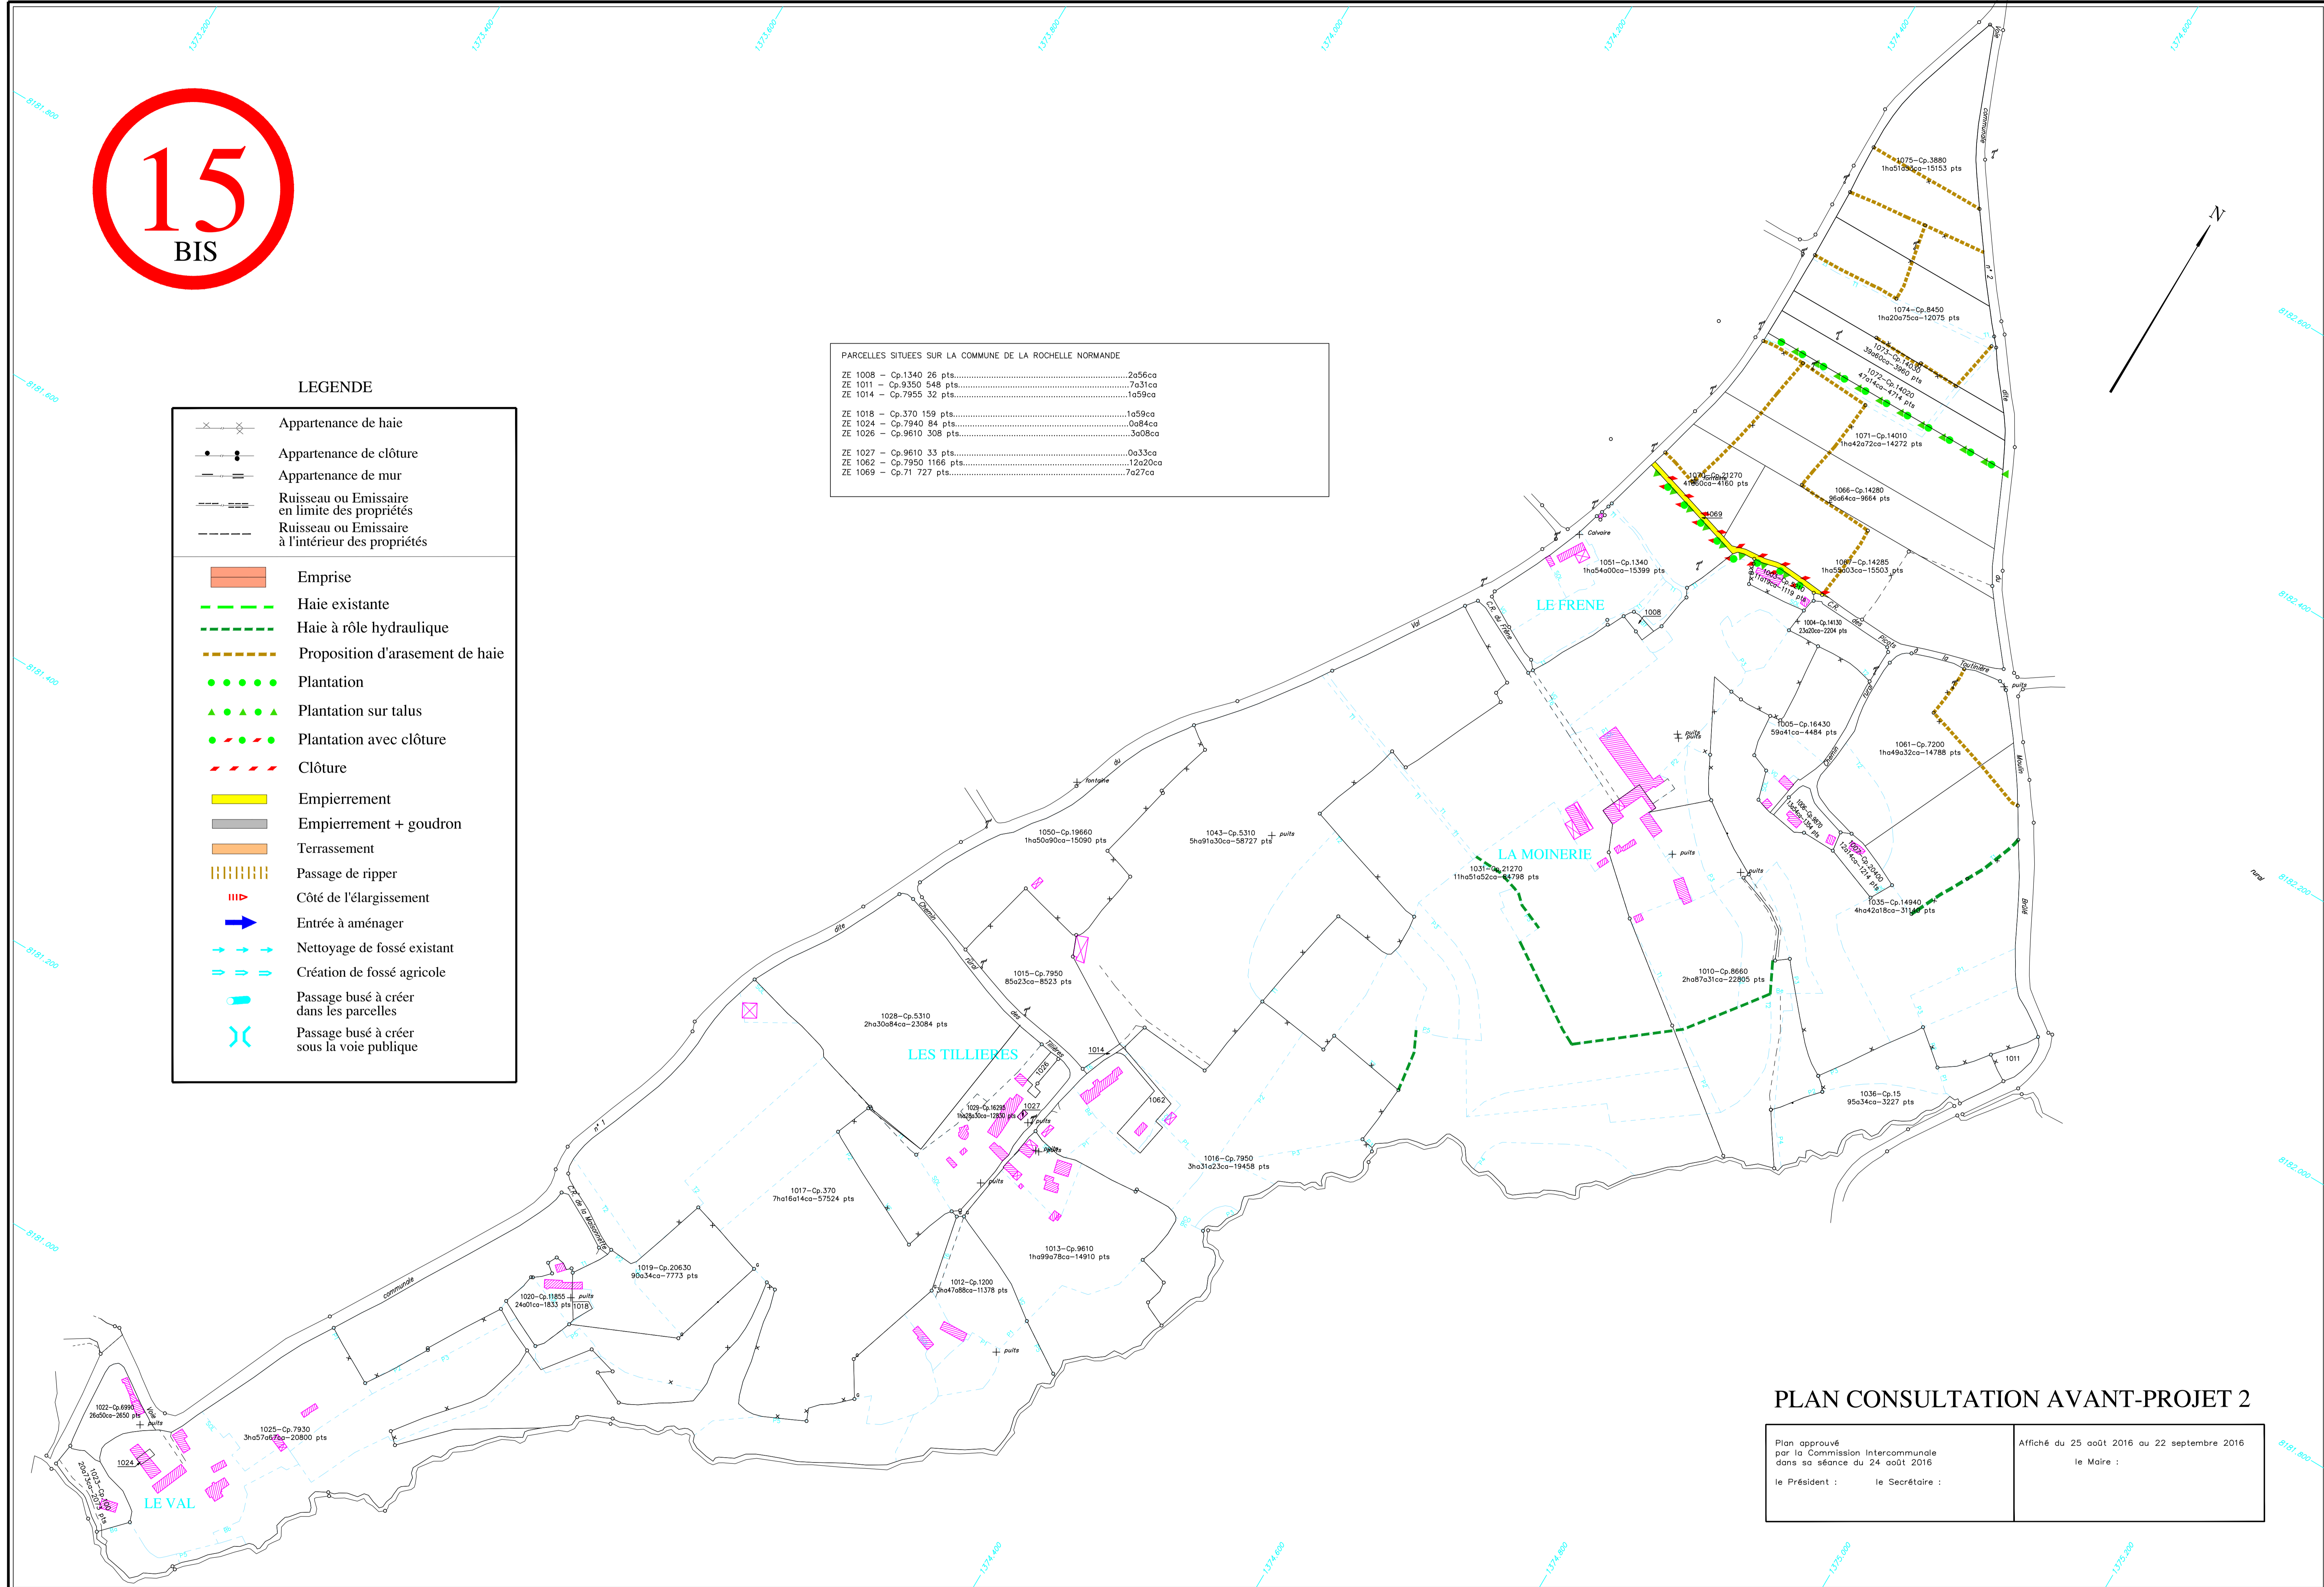

PLAN CONSULTATION AVANT-PROJET 2

Plan approuvé par la Commission intercommunale dans sa séance du 24 août 2016	Affiché du 25 août 2016 au 22 septembre 2016
le Président : le Secrétaire :	le Maire :