


15

LEGENDE

	Appartenance de haie
	Appartenance de clôture
	Appartenance de mur
	Ruisseau ou Emissaire en limite des propriétés
	Ruisseau ou Emissaire à l'intérieur des propriétés
	Emprise
	Haie existante
	Haie à rôle hydraulique
	Proposition d'arasement de haie
	Plantation
	Plantation sur talus
	Plantation avec clôture
	Clôture
	Empierrement
	Empierrement + goudron
	Terrassement
	Passage de ripper
	Côté de l'élargissement
	Entrée à aménager
	Nettoyage de fossé existant
	Création de fossé agricole
	Passage busé à créer dans les parcelles
	Passage busé à créer sous la voie publique

PARCELLES SITUÉES SUR LA COMMUNE DE LA ROCHELLE NORMANDE		
ZE 1008	- Cp. 1340 26 pts2a56ca
ZE 1011	- Cp. 9350 548 pts7a31ca
ZE 1014	- Cp. 7955 32 pts1a59ca
ZE 1018	- Cp. 3170 159 pts1a59ca
ZE 1024	- Cp. 7940 84 pts0a84ca
ZE 1026	- Cp. 9610 308 pts3a08ca
ZE 1027	- Cp. 9610 33 pts0a33ca
ZE 1062	- Cp. 7950 1166 pts12a20ca
ZE 1069	- Cp. 71 727 pts7a27ca

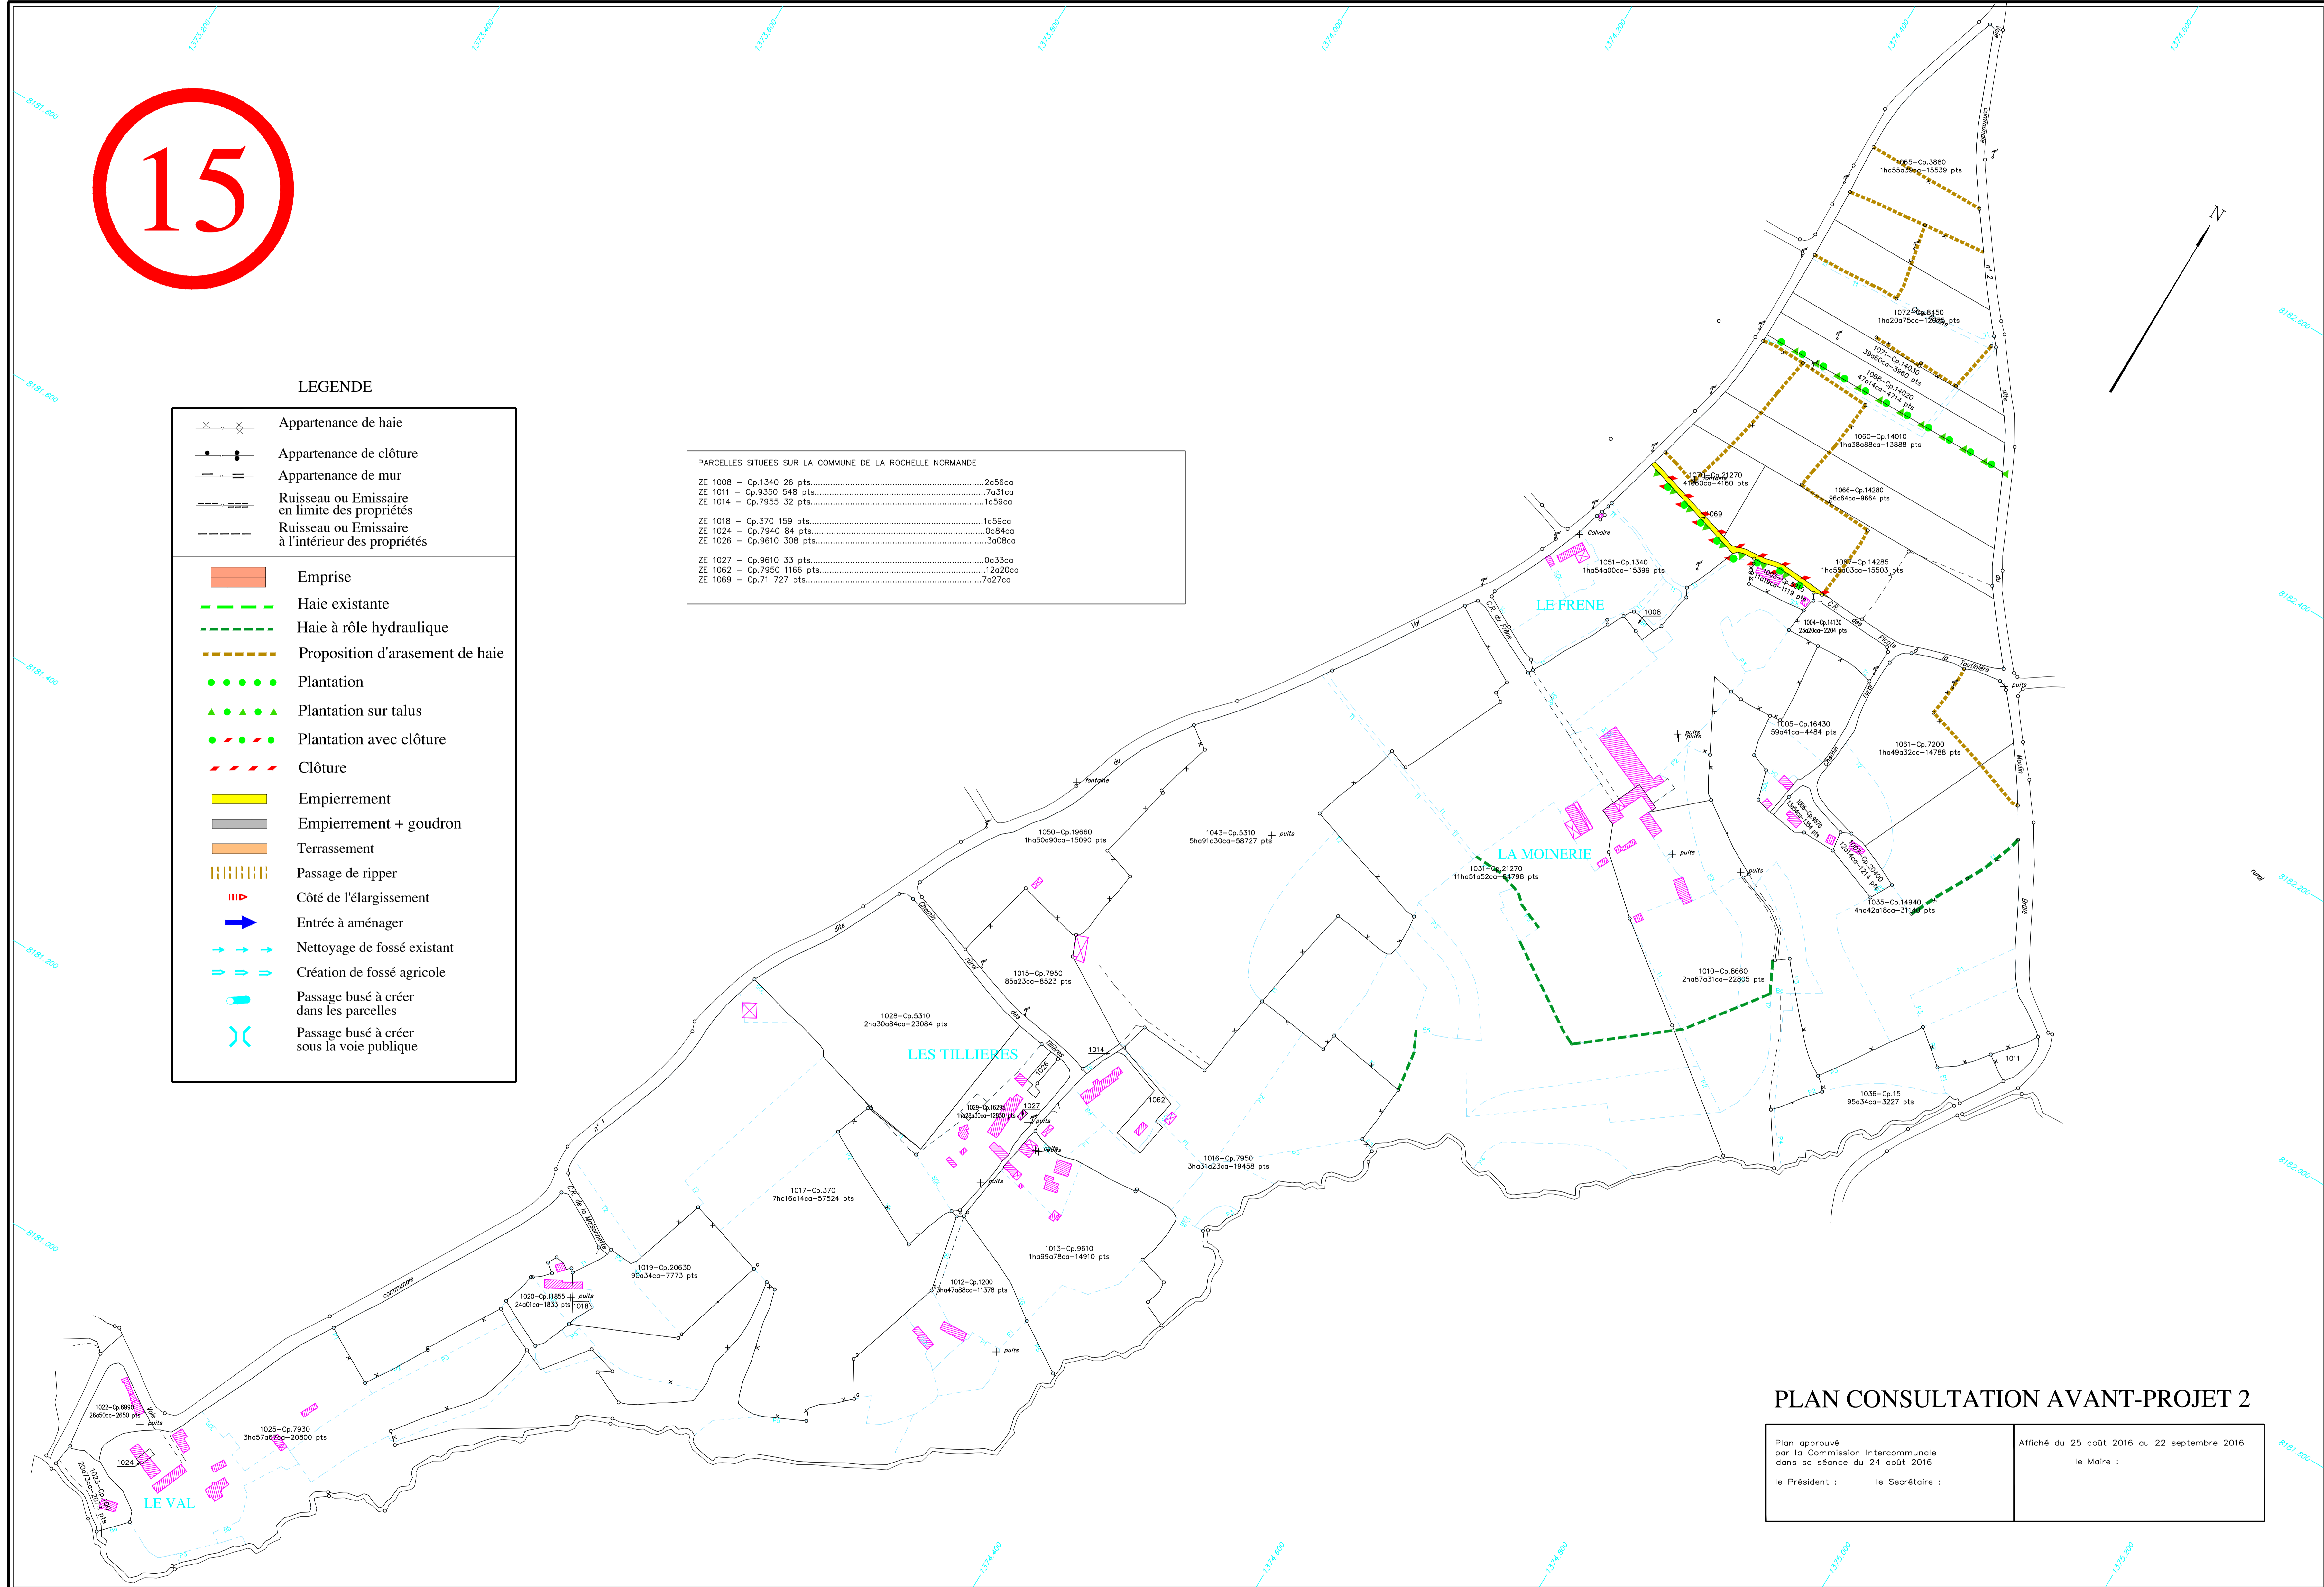

PLAN CONSULTATION AVANT-PROJET 2

Plan approuvé par la Commission intercommunale dans sa séance du 24 août 2016	Affiché du 25 août 2016 au 22 septembre 2016
le Président :	le Secrétaire :
	le Maire :