


16

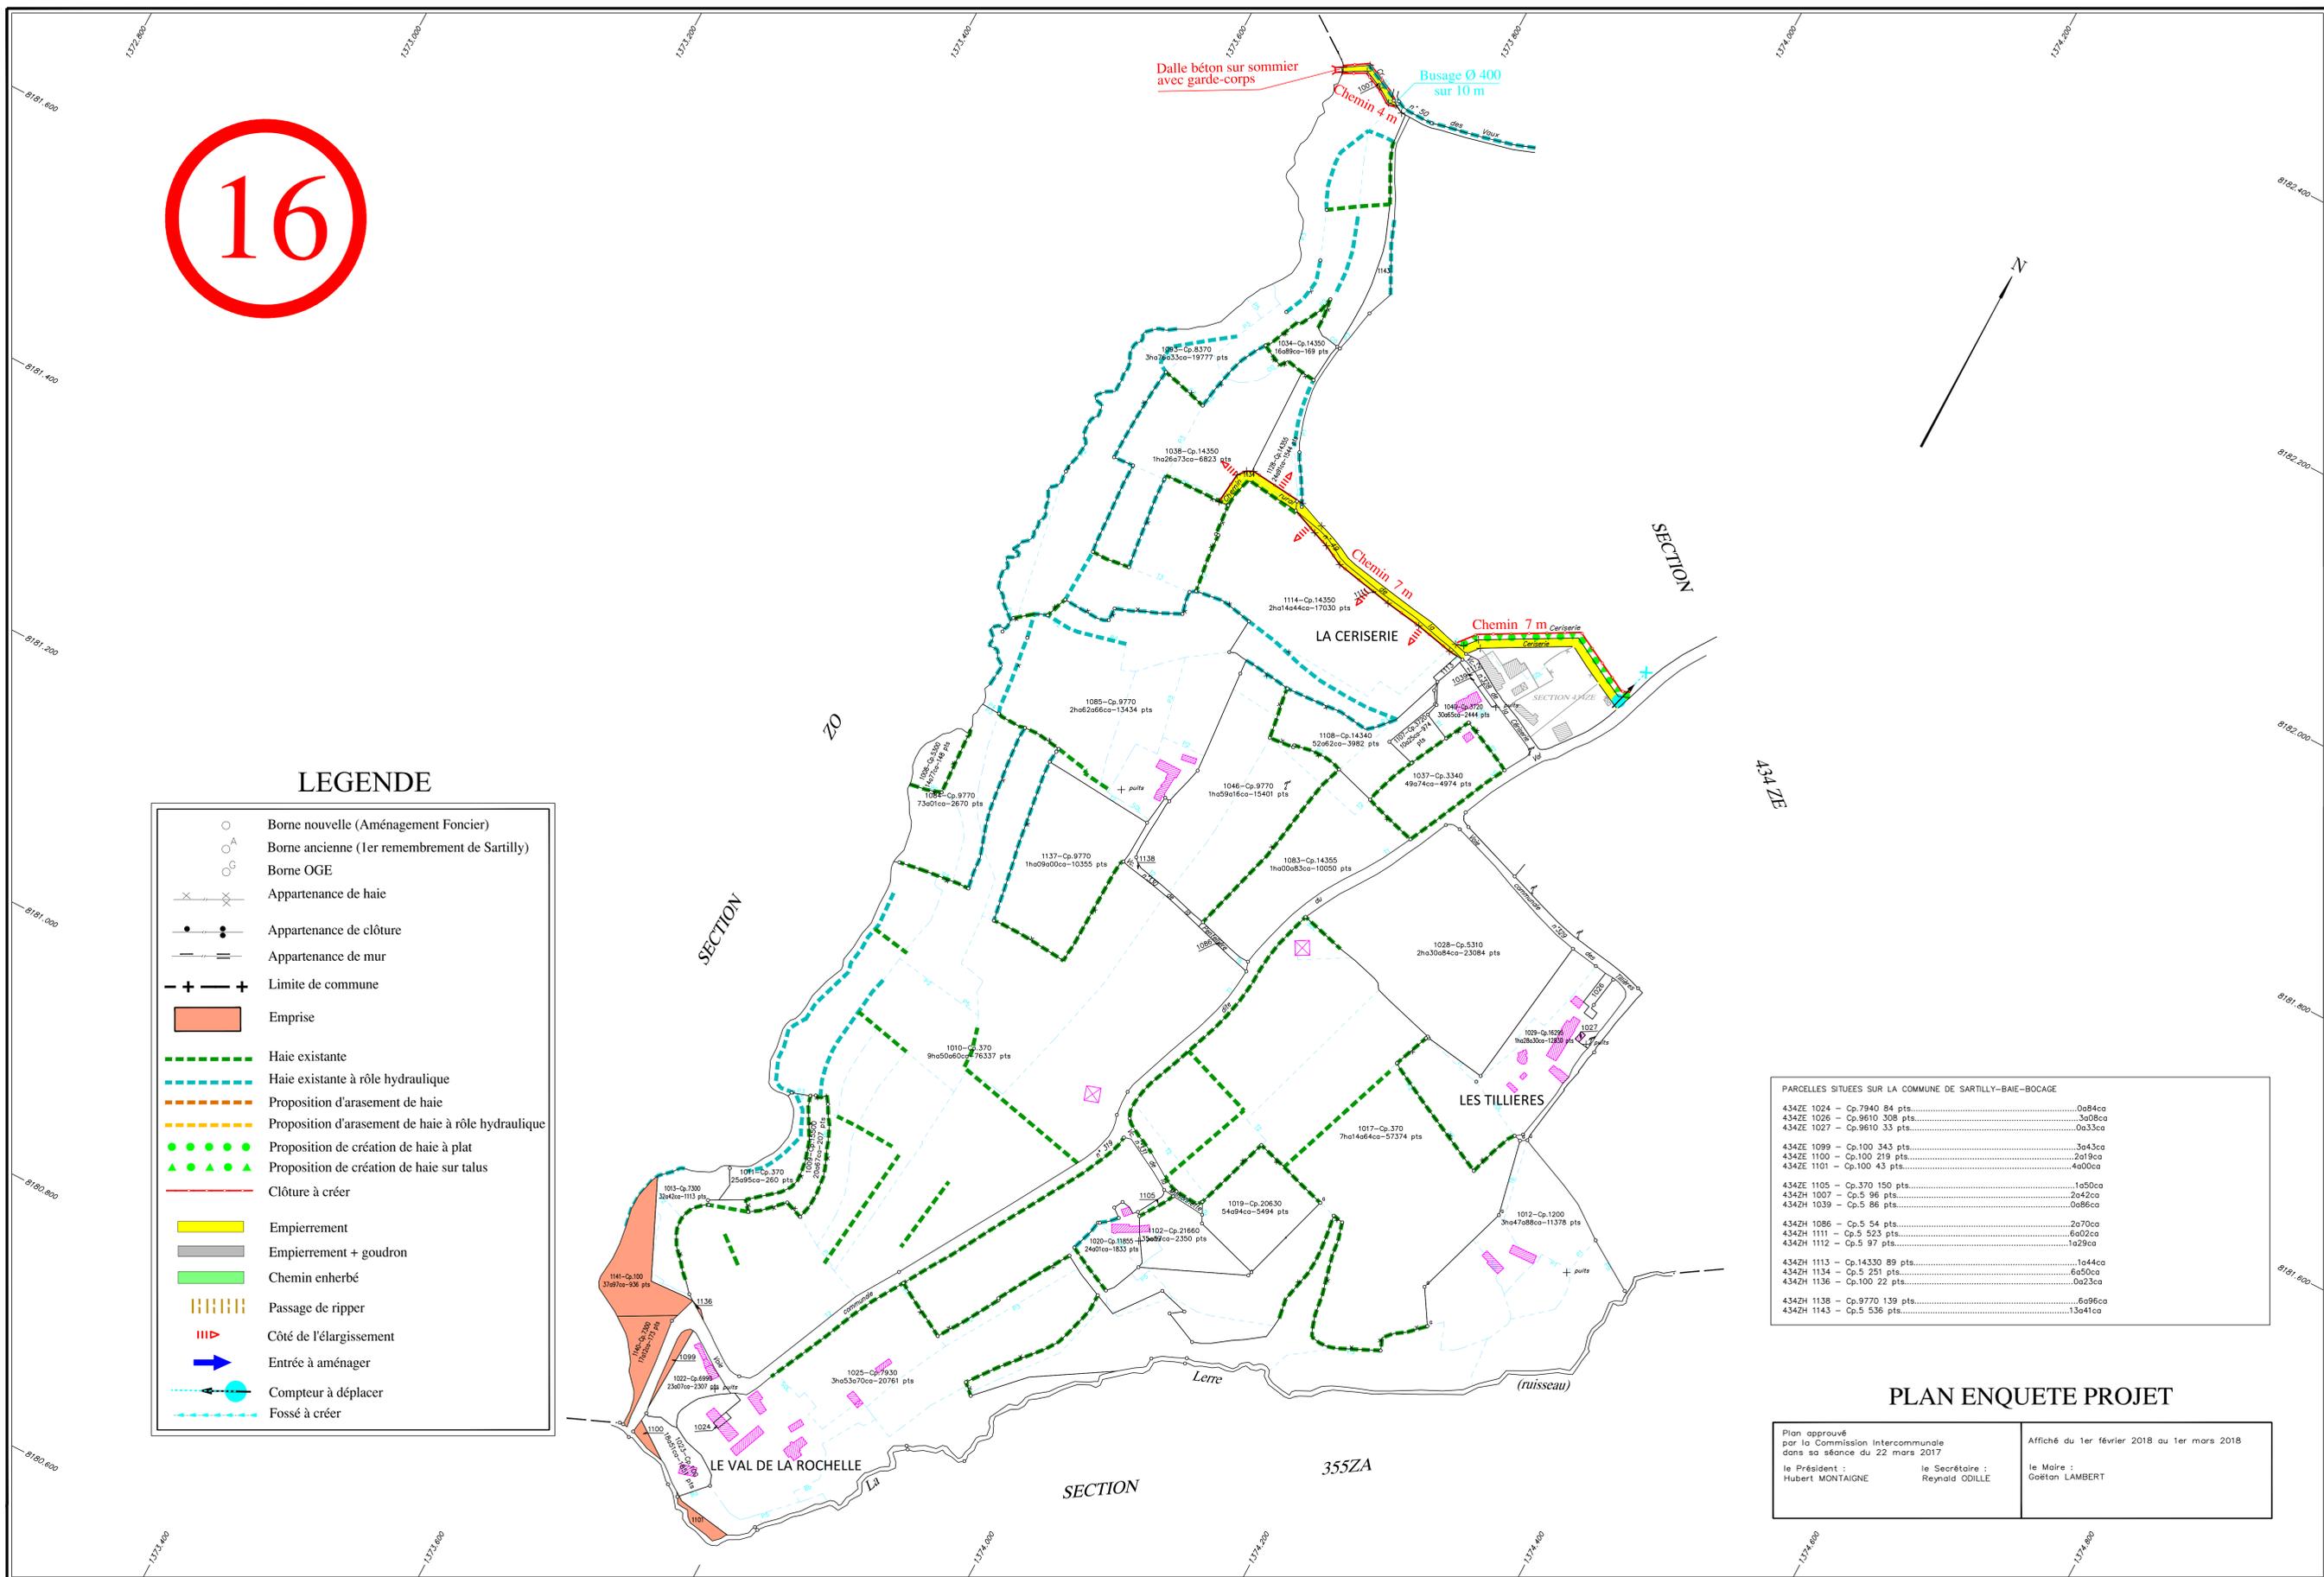

LEGENDE

- Borne nouvelle (Aménagement Foncier)
- Borne ancienne (1er remembrement de Sartilly)
- Borne OGE
- Appartenance de haie
- Appartenance de clôture
- Appartenance de mur
- Limite de commune
- Emprise
- Haie existante
- Haie existante à rôle hydraulique
- Proposition d'arasement de haie
- Proposition d'arasement de haie à rôle hydraulique
- Proposition de création de haie à plat
- Proposition de création de haie sur talus
- Clôture à créer
- Empierrement
- Empierrement + goudron
- Chemin enherbé
- Passage de ripper
- Côté de l'élargissement
- Entrée à aménager
- Compteur à déplacer
- Fossé à créer

PARCELLES SITUÉES SUR LA COMMUNE DE SARTILLY-BAIE-BOCAGE

| | |
|-----------------------------------|---------|
| 434ZE 1024 - Cp.7940 84 pts..... | 0a84ca |
| 434ZE 1026 - Cp.9610 308 pts..... | 3a08ca |
| 434ZE 1027 - Cp.9610 33 pts..... | 0a33ca |
| 434ZE 1099 - Cp.100 343 pts..... | 3a43ca |
| 434ZE 1100 - Cp.100 219 pts..... | 2a19ca |
| 434ZE 1101 - Cp.100 43 pts..... | 4a00ca |
| 434ZE 1105 - Cp.370 150 pts..... | 1a50ca |
| 434ZH 1007 - Cp.5 96 pts..... | 2a42ca |
| 434ZH 1039 - Cp.5 96 pts..... | 0a96ca |
| 434ZH 1086 - Cp.5 54 pts..... | 2a70ca |
| 434ZH 1111 - Cp.5 523 pts..... | 6a02ca |
| 434ZH 1112 - Cp.5 97 pts..... | 1a28ca |
| 434ZH 1113 - Cp.14330 89 pts..... | 1a44ca |
| 434ZH 1134 - Cp.5 251 pts..... | 6a50ca |
| 434ZH 1136 - Cp.100 22 pts..... | 0a23ca |
| 434ZH 1138 - Cp.9770 139 pts..... | 6a96ca |
| 434ZH 1143 - Cp.5 536 pts..... | 13a41ca |

PLAN ENQUETE PROJET

Plan approuvé par la Commission Intercommunale dans sa séance du 22 mars 2017

le Président : Hubert MONTAIGNE le Secrétaire : Reynald ODILLE le Maire : Gaëtan LAMBERT

Affiché du 1er février 2018 au 1er mars 2018