


17

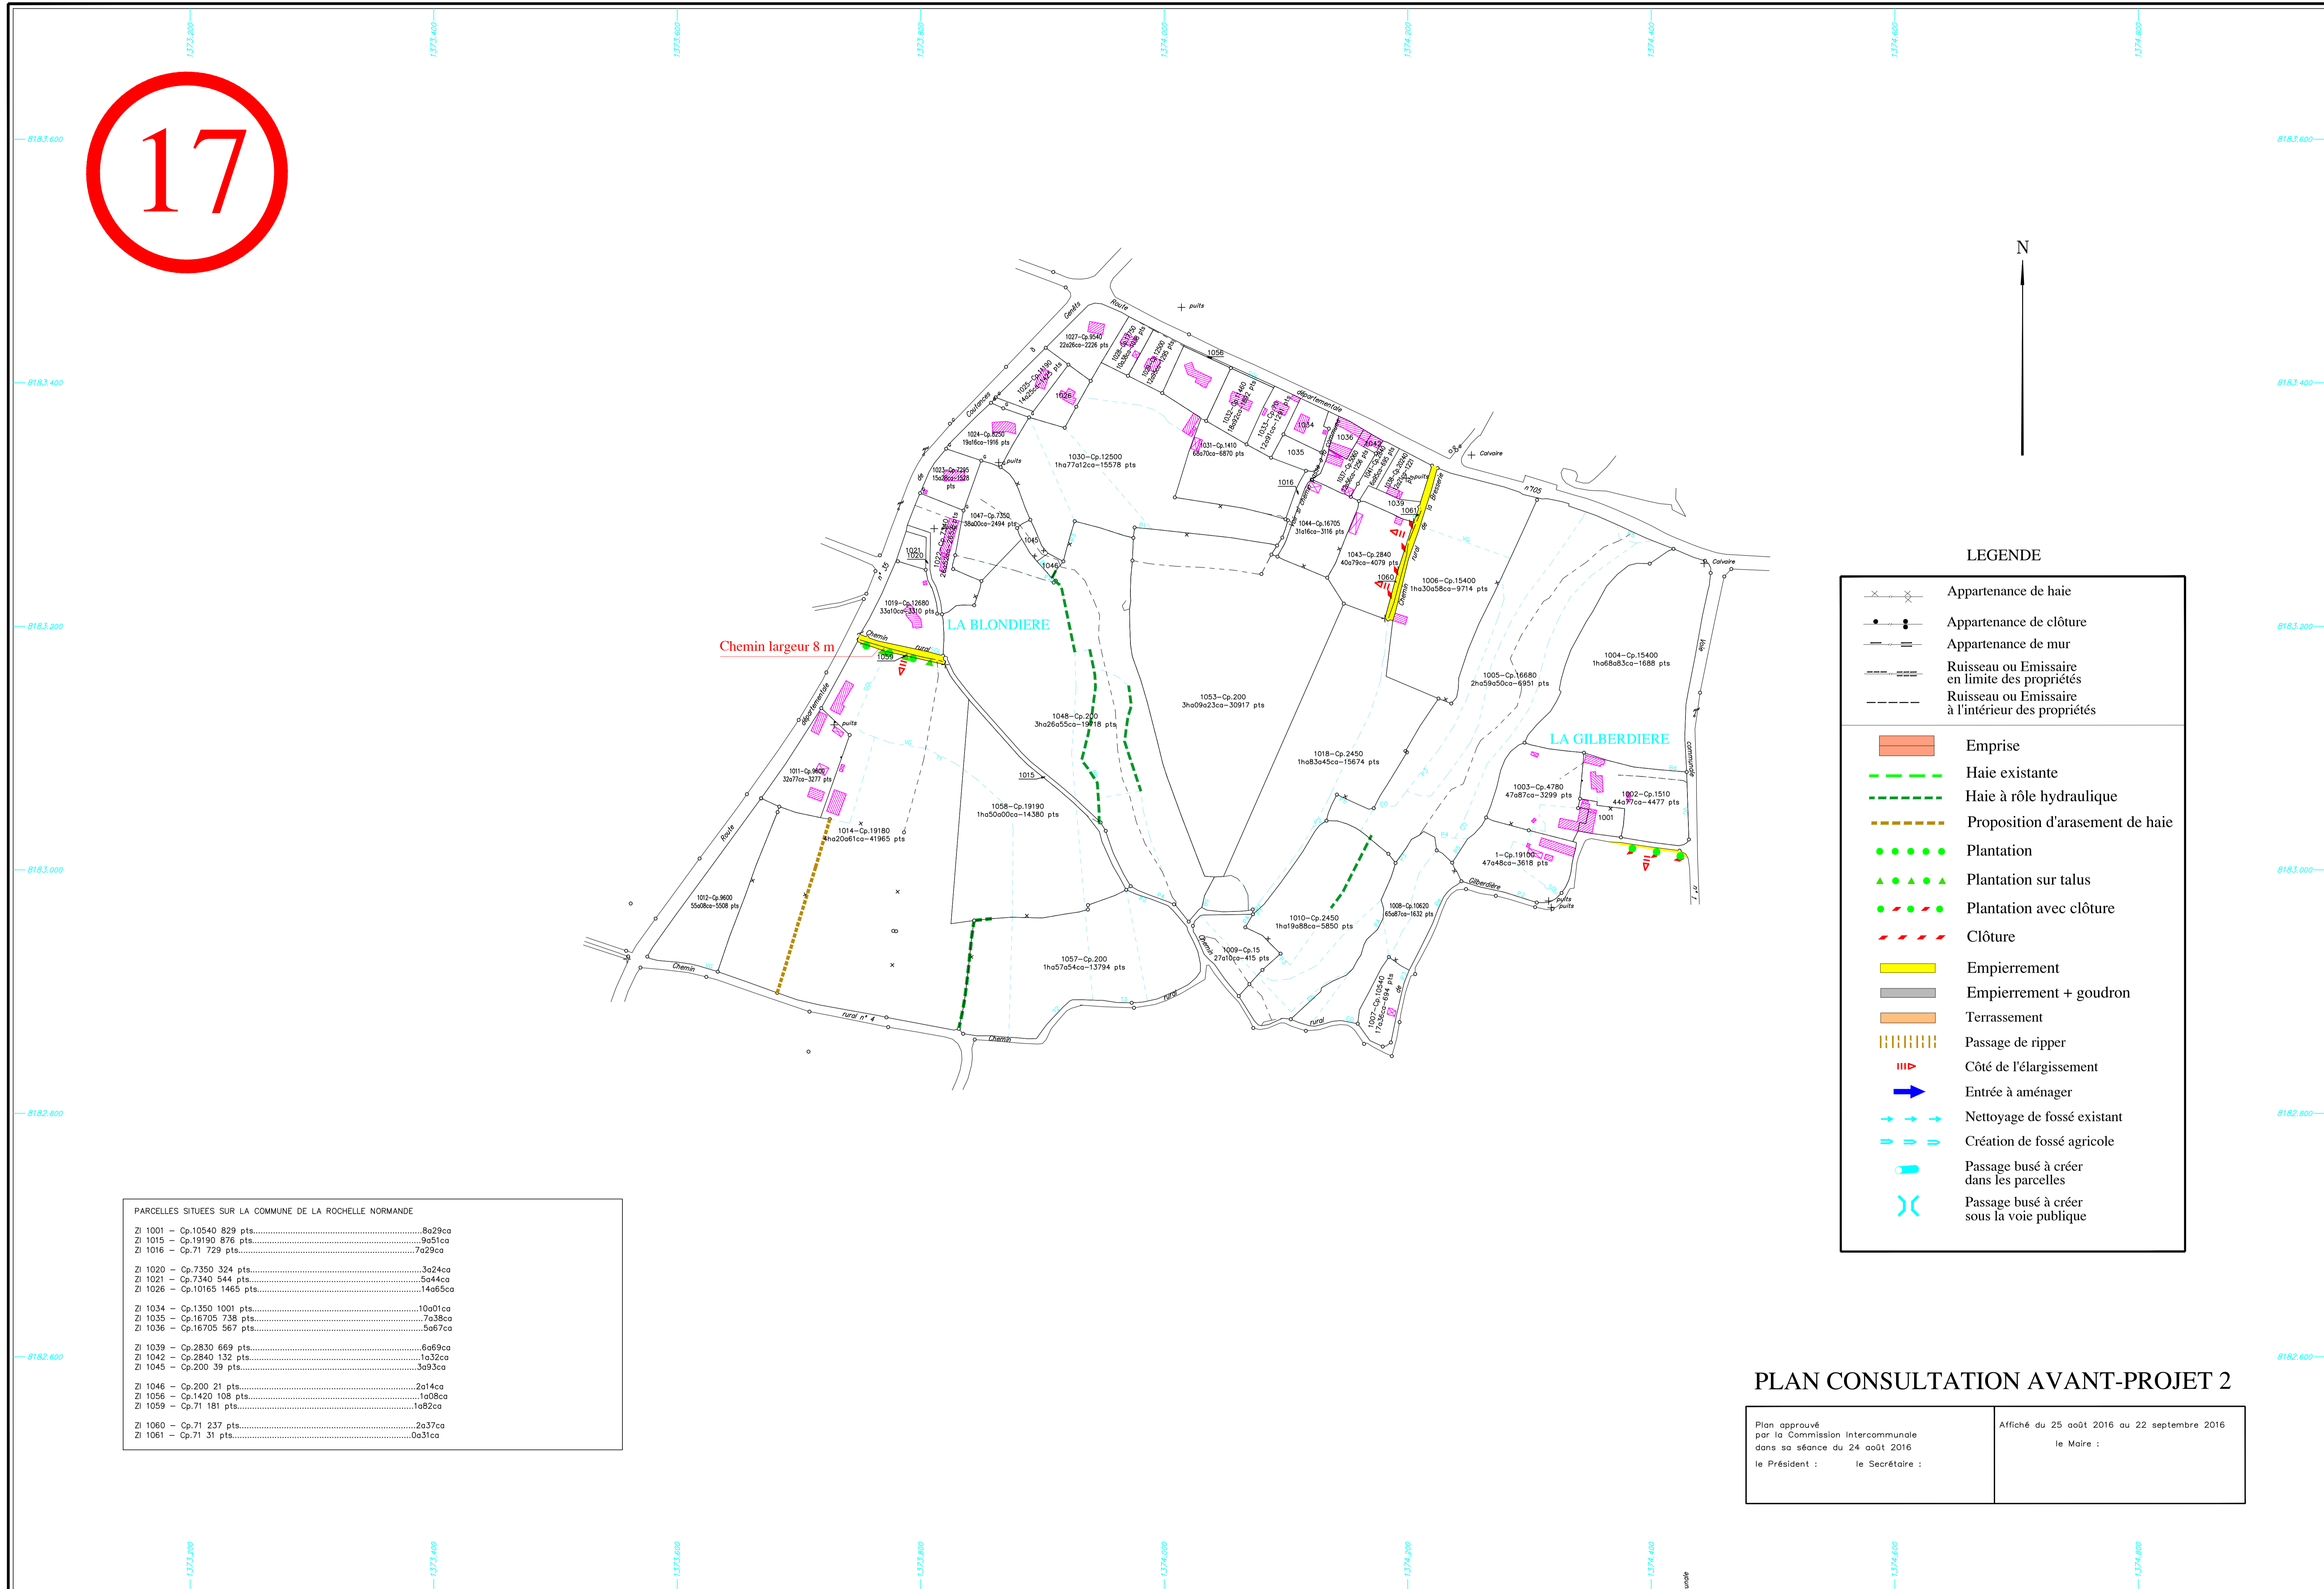

LEGENDE

- Appartenance de haie
- Appartenance de clôture
- Appartenance de mur
- Ruisseau ou Emissaire en limite des propriétés
- Ruisseau ou Emissaire à l'intérieur des propriétés
- Emprise
- Haie existante
- Haie à rôle hydraulique
- Proposition d'arasement de haie
- Plantation
- Plantation sur talus
- Plantation avec clôture
- Clôture
- Empiècement
- Empiècement + goudron
- Terrassement
- Passage de ripper
- Côté de l'élargissement
- Entrée à aménager
- Nettoyage de fossé existant
- Création de fossé agricole
- Passage busé à créer dans les parcelles
- Passage busé à créer sous la voie publique

PARCELLES SITUÉES SUR LA COMMUNE DE LA ROCHELLE NORMANDE

ZI 1001 - Cp.10540 839 pts.....	8029ca
ZI 1015 - Cp.19190 876 pts.....	3605ca
ZI 1016 - Cp.71 729 pts.....	7029ca
ZI 1020 - Cp.7350 324 pts.....	3624ca
ZI 1021 - Cp.7340 544 pts.....	5044ca
ZI 1028 - Cp.10163 1465 pts.....	1465ca
ZI 1034 - Cp.1350 1001 pts.....	1001ca
ZI 1035 - Cp.16705 738 pts.....	7038ca
ZI 1036 - Cp.16700 567 pts.....	567ca
ZI 1039 - Cp.2830 669 pts.....	669ca
ZI 1044 - Cp.2840 132 pts.....	132ca
ZI 1045 - Cp.200 39 pts.....	393ca
ZI 1046 - Cp.200 21 pts.....	2014ca
ZI 1056 - Cp.1420 108 pts.....	108ca
ZI 1059 - Cp.71 181 pts.....	1082ca
ZI 1060 - Cp.71 237 pts.....	237ca
ZI 1061 - Cp.71 31 pts.....	0031ca

PLAN CONSULTATION AVANT-PROJET 2

Plan approuvé par la Commission Intercommunale dans sa séance du 24 août 2016	Affiché du 25 août 2016 ou 22 septembre 2016
le Président :	le Secrétaire :