


18

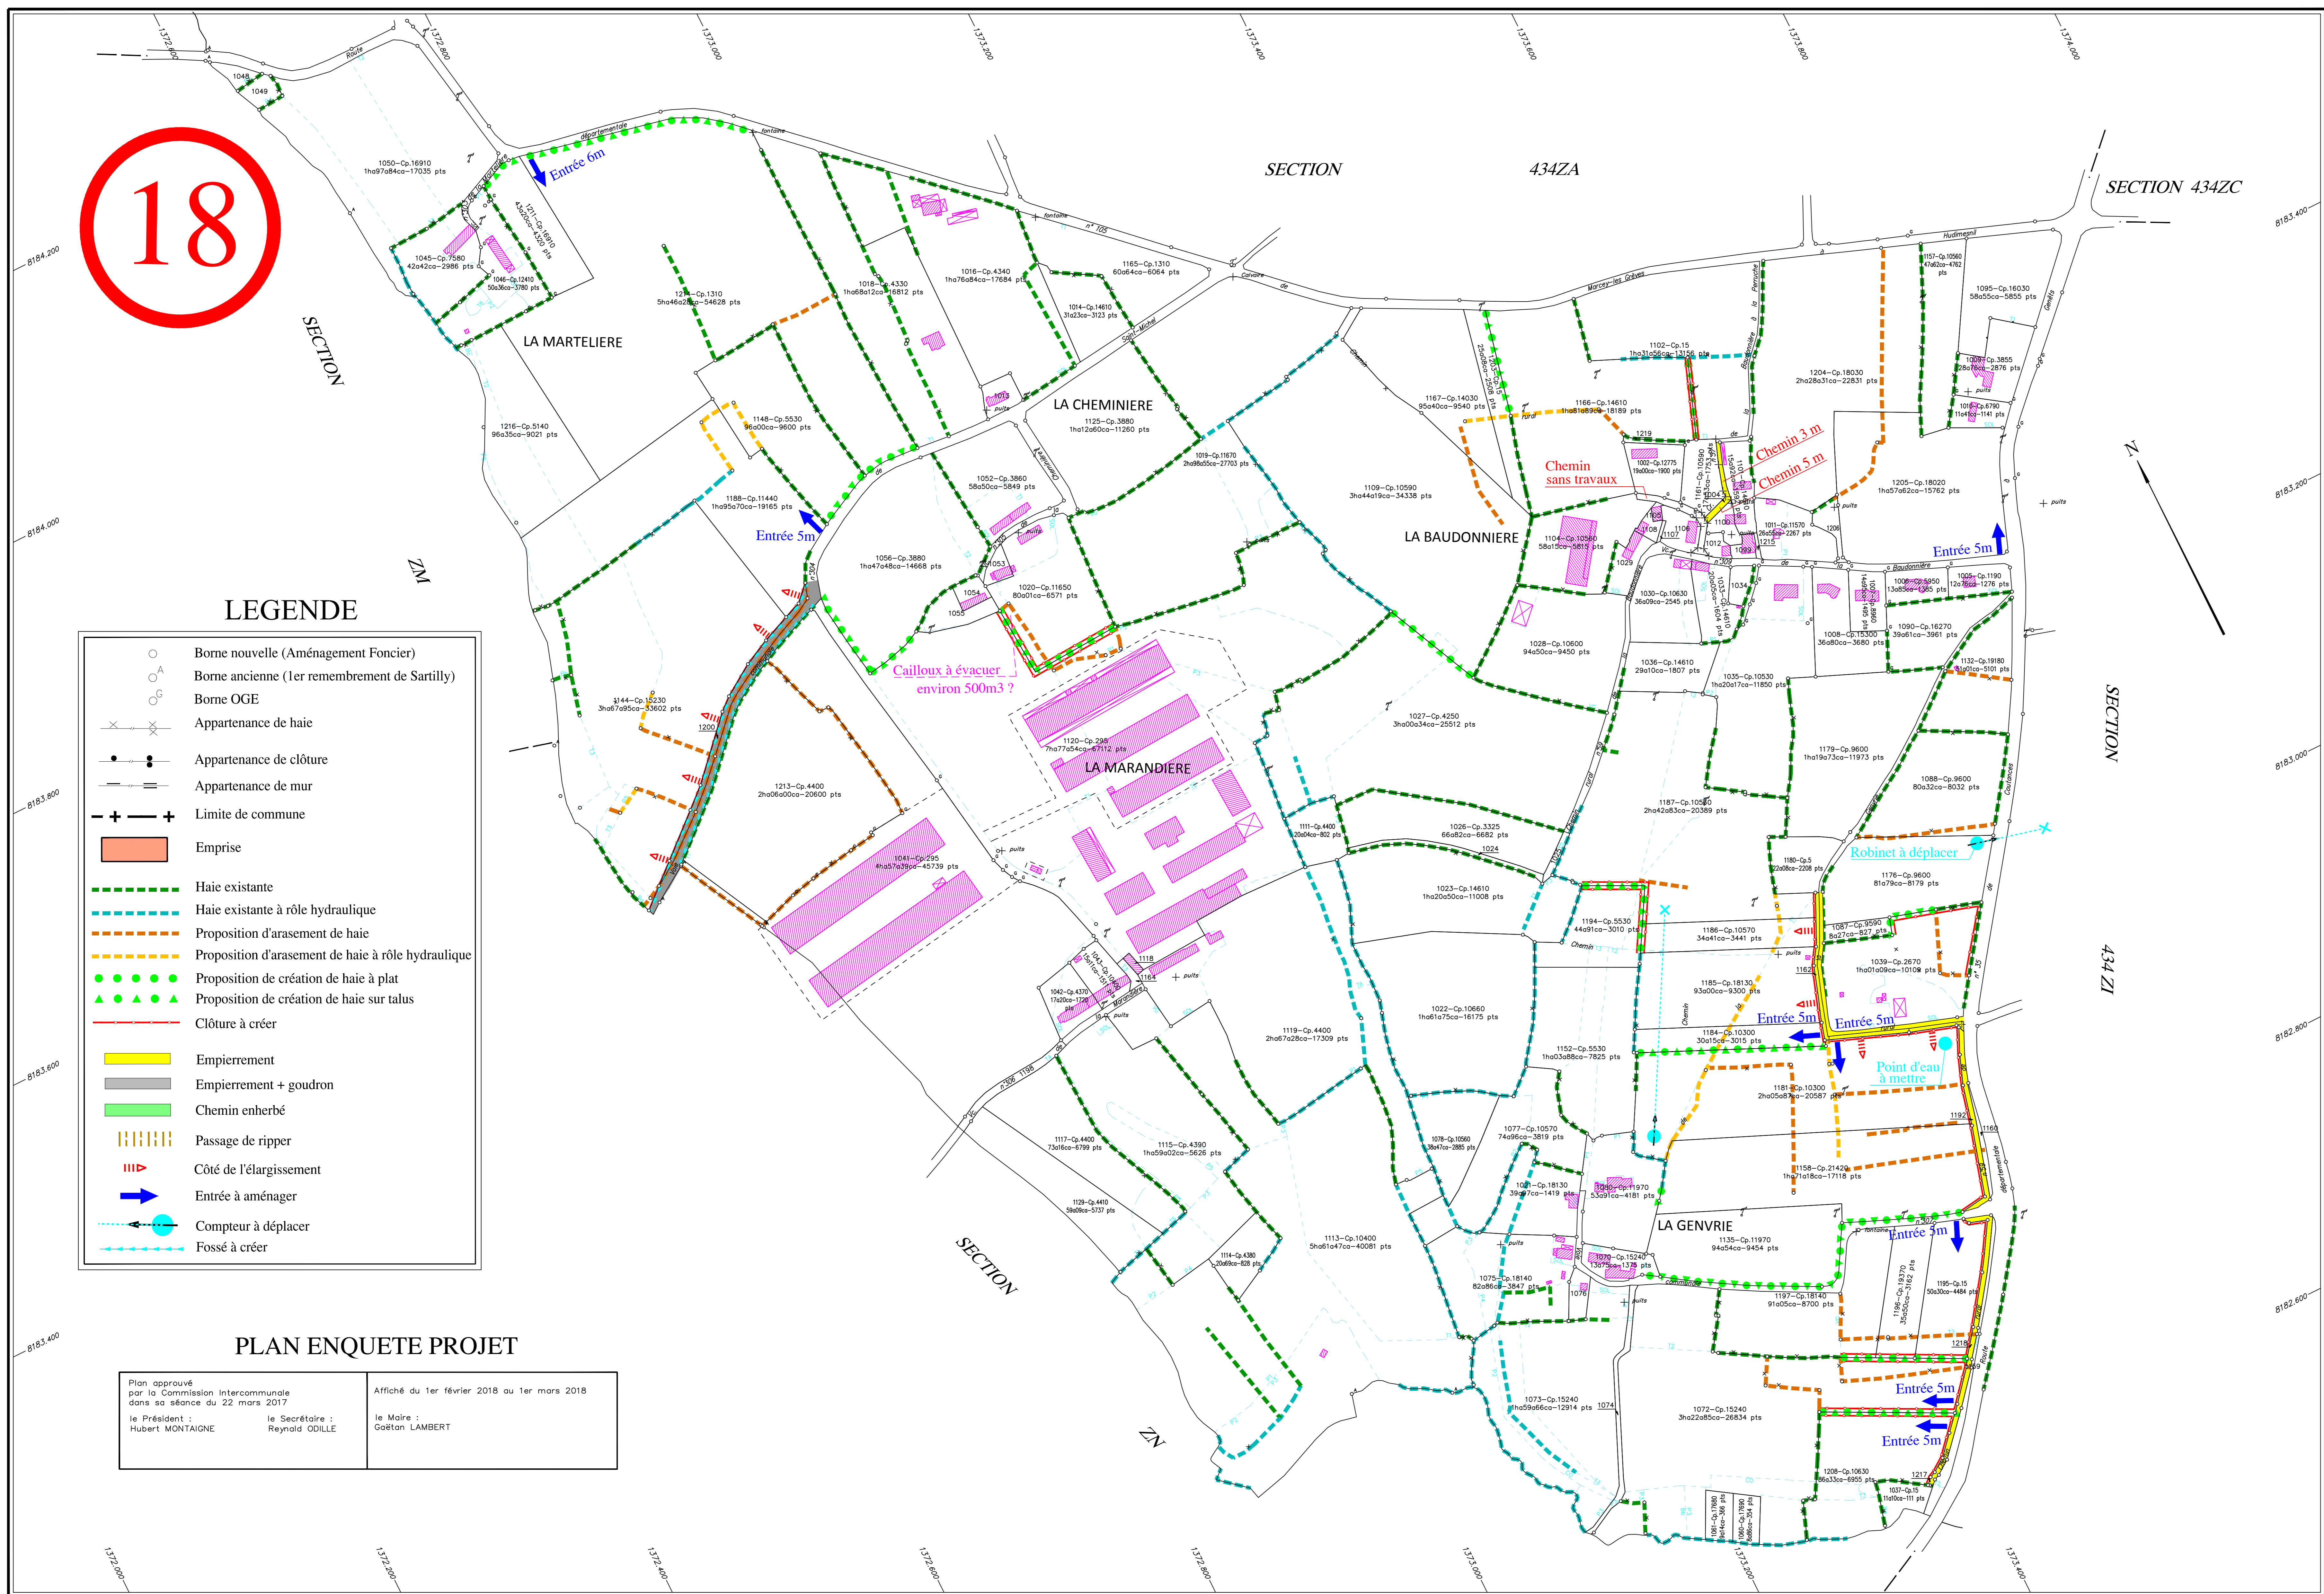

PARCELLES SITUÉES SUR LA COMMUNE DE SARTILLY-BAIE-BOCAGE

434ZK 1001 - Cp.5 506 pts.....	506ca
434ZK 1004 - Cp.5 287 pts.....	287ca
434ZK 1012 - Cp.14610 369 pts.....	369ca
434ZK 1013 - Cp.4340 788 pts.....	788ca
434ZK 1024 - Cp.3320 675 pts.....	675ca
434ZK 1025 - Cp.5 243 pts.....	243ca
434ZK 1029 - Cp.10580 1067 pts.....	1067ca
434ZK 1034 - Cp.10860 410 pts.....	410ca
434ZK 1048 - Cp.5 181 pts.....	181ca
434ZK 1049 - Cp.5370 62 pts.....	62ca
434ZK 1053 - Cp.3860 458 pts.....	458ca
434ZK 1054 - Cp.15340 547 pts.....	547ca
434ZK 1055 - Cp.15350 1234 pts.....	1234ca
434ZK 1074 - Cp.15240 763 pts.....	763ca
434ZK 1076 - Cp.18120 525 pts.....	525ca
434ZK 1099 - Cp.11570 327 pts.....	327ca
434ZK 1100 - Cp.10590 582 pts.....	582ca
434ZK 1105 - Cp.10650 115 pts.....	115ca
434ZK 1106 - Cp.10590 944 pts.....	944ca
434ZK 1107 - Cp.10590 50 pts.....	50ca
434ZK 1108 - Cp.10560 308 pts.....	308ca
434ZK 1118 - Cp.4400 117 pts.....	117ca
434ZK 1159 - Cp.15 845 pts.....	845ca
434ZK 1160 - Cp.15 276 pts.....	276ca
434ZK 1162 - Cp.5 701 pts.....	701ca
434ZK 1164 - Cp.5 172 pts.....	172ca
434ZK 1192 - Cp.5 638 pts.....	638ca
434ZK 1198 - Cp.5 485 pts.....	485ca
434ZK 1200 - Cp.5 1236 pts.....	1236ca
434ZK 1206 - Cp.15 464 pts.....	464ca
434ZK 1215 - Cp.5 67 pts.....	67ca
434ZK 1217 - Cp.1090 84 pts.....	84ca
434ZK 1218 - Cp.5 828 pts.....	828ca
434ZK 1219 - Cp.5 168 pts.....	168ca

LEGENDE

- Borne nouvelle (Aménagement Foncier)
- A Borne ancienne (1er remembrement de Sartilly)
- G Borne OGE
- X — Appartenance de haie
- • — Appartenance de clôture
- — Appartenance de mur
- + — Limite de commune
- Emprise
- Haie existante
- Haie existante à rôle hydraulique
- Proposition d'arasement de haie
- Proposition d'arasement de haie à rôle hydraulique
- Proposition de création de haie à plat
- ▲▲▲▲▲ Proposition de création de haie sur talus
- Clôture à créer
- Empierrement
- Empierrement + goudron
- Chemin enherbé
- Passage de ripper
- Côté de l'élargissement
- ▶ Entrée à aménager
- Compteur à déplacer
- Fossé à créer

PLAN ENQUETE PROJET

Plan approuvé par la Commission Intercommunale dans sa séance du 22 mars 2017

le Président : Hubert MONTAIGNE    le Secrétaire : Reynold ODILLE    le Maire : Gaëtan LAMBERT

Affiché du 1er février 2018 au 1er mars 2018