


18

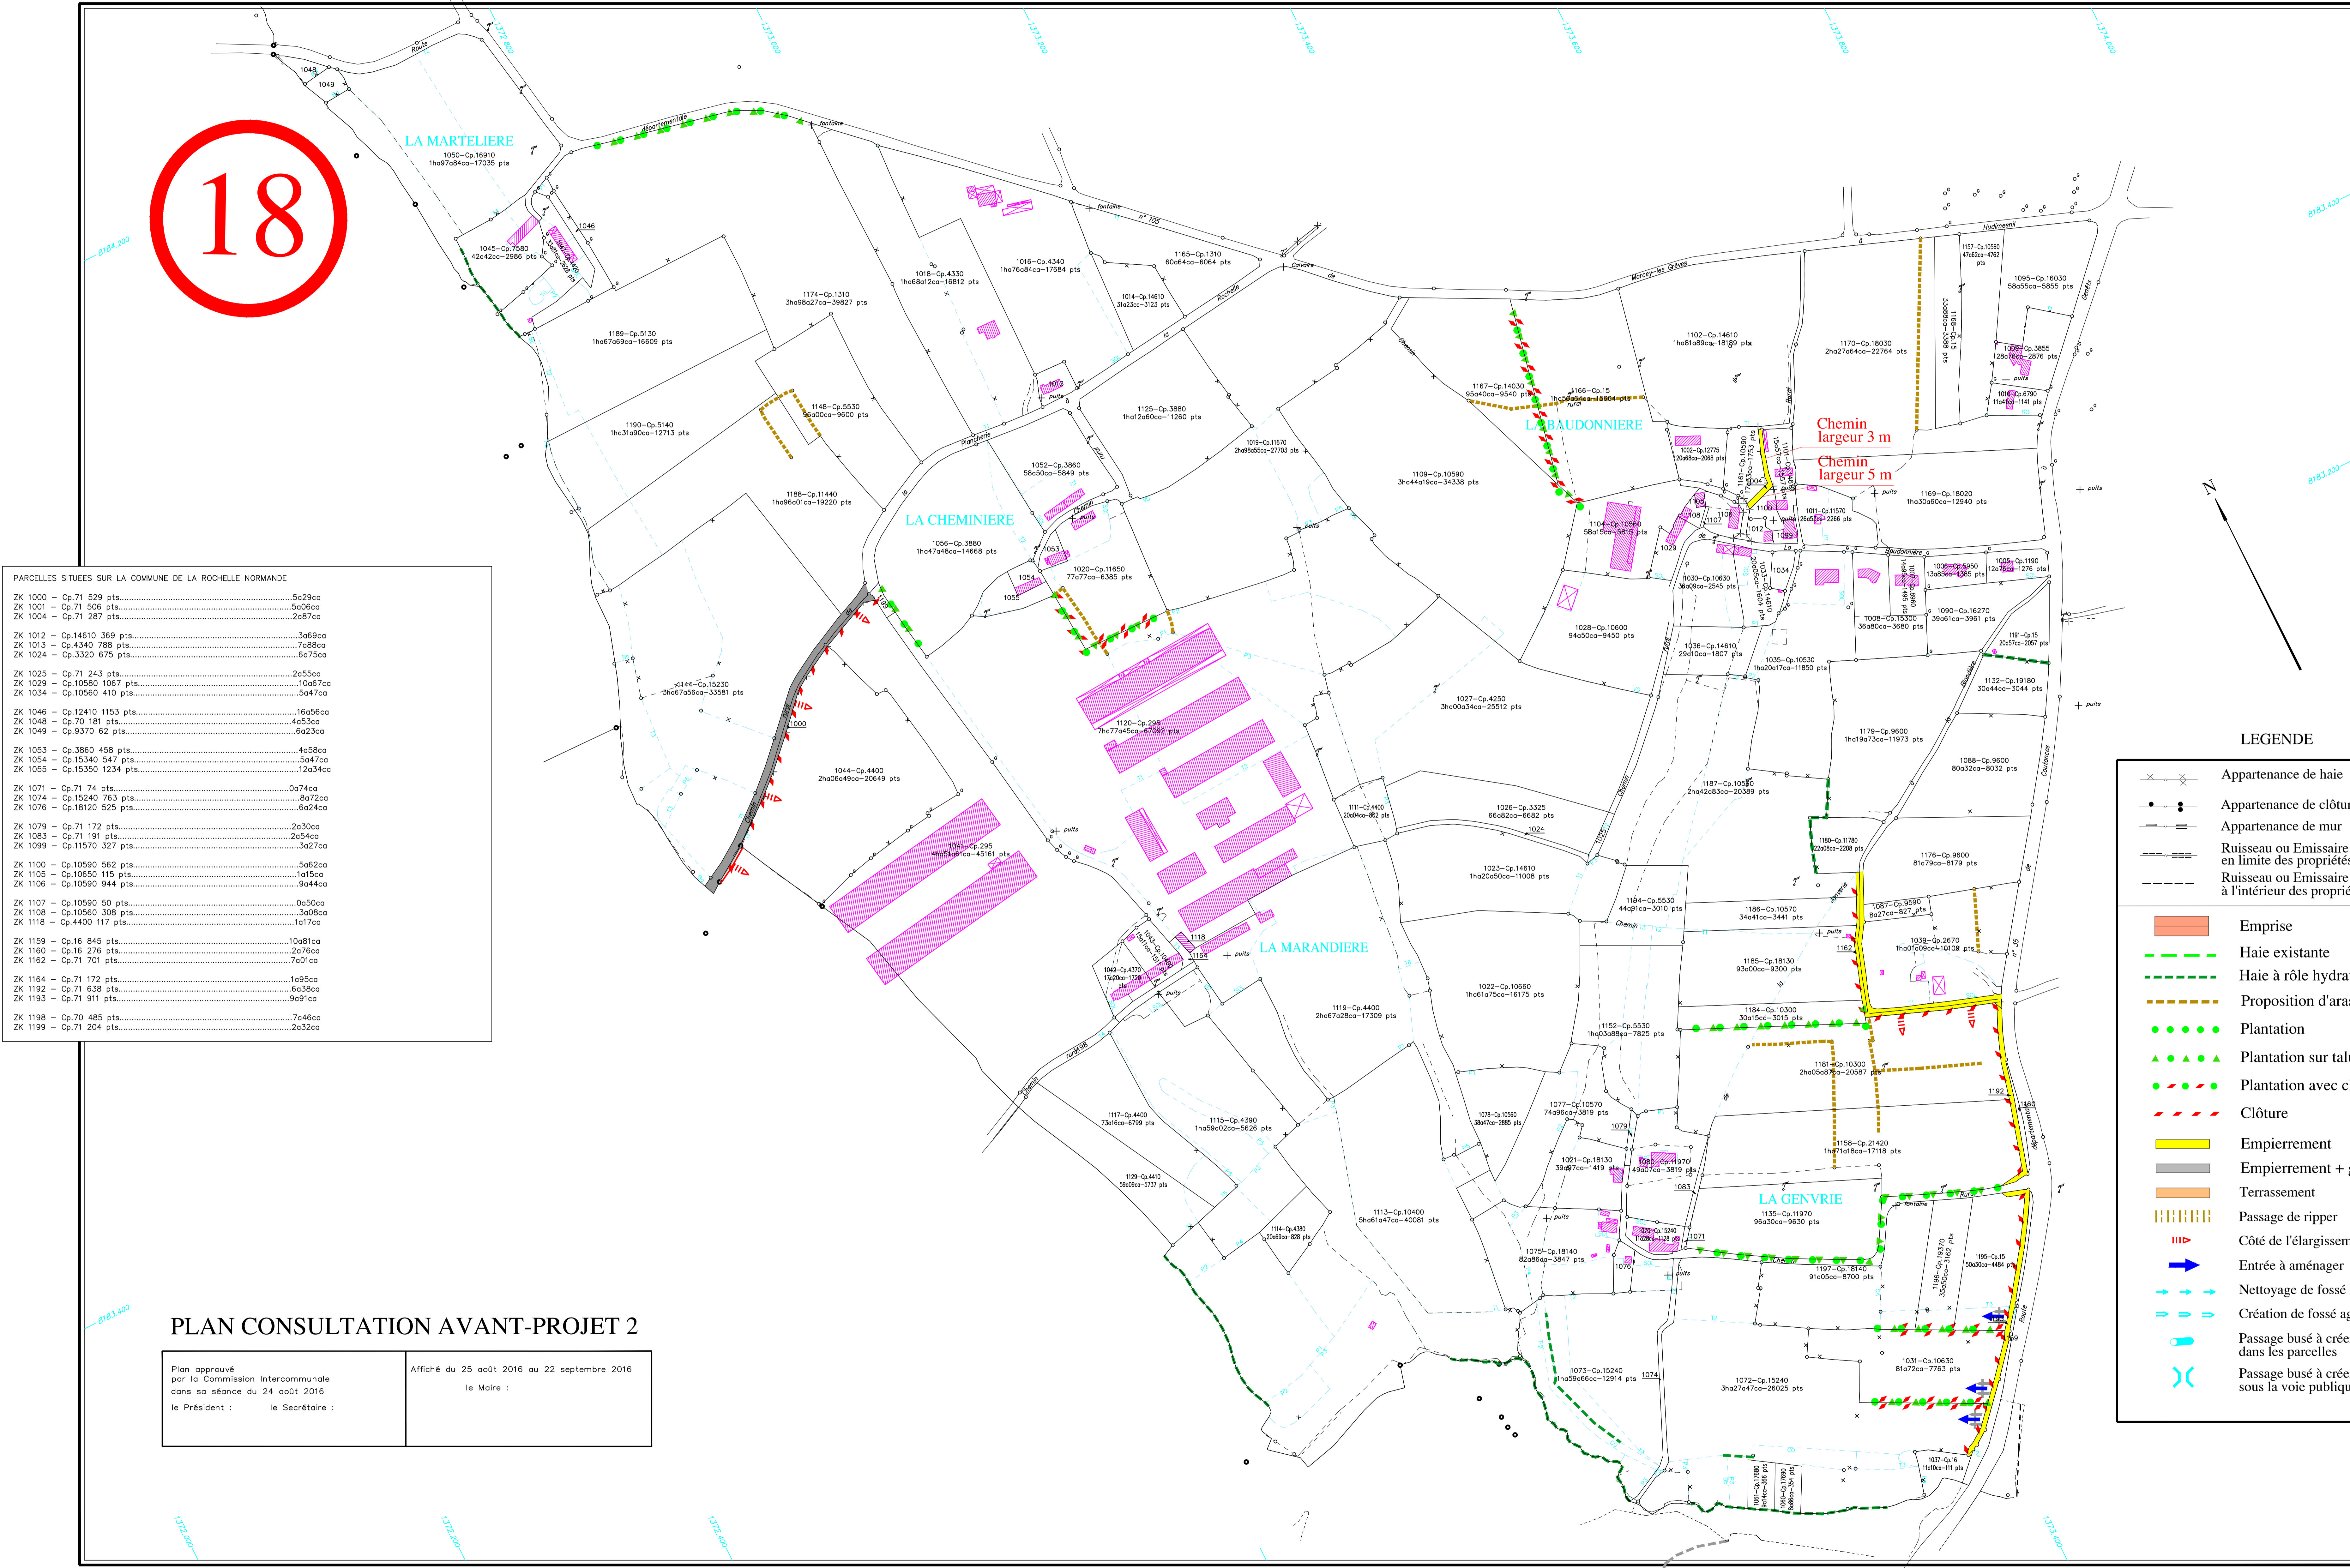

PARCELLES SITUÉES SUR LA COMMUNE DE LA ROCHELLE NORMANDE

ZK 1000	- Cp. 71 529 pts	5a29ca
ZK 1001	- Cp. 71 506 pts	5a06ca
ZK 1004	- Cp. 71 287 pts	2a87ca
ZK 1012	- Cp. 14610 369 pts	3a69ca
ZK 1013	- Cp. 4340 788 pts	7a88ca
ZK 1024	- Cp. 3320 675 pts	6a75ca
ZK 1025	- Cp. 71 243 pts	2a55ca
ZK 1029	- Cp. 10580 1067 pts	1a067ca
ZK 1034	- Cp. 10560 410 pts	5a47ca
ZK 1046	- Cp. 12410 1153 pts	1a556ca
ZK 1048	- Cp. 70 181 pts	4a53ca
ZK 1049	- Cp. 9370 62 pts	6a23ca
ZK 1053	- Cp. 3860 458 pts	4a58ca
ZK 1054	- Cp. 15340 547 pts	5a47ca
ZK 1055	- Cp. 15350 1234 pts	12a34ca
ZK 1071	- Cp. 71 74 pts	0a74ca
ZK 1074	- Cp. 15240 783 pts	8a73ca
ZK 1076	- Cp. 18120 525 pts	6a24ca
ZK 1079	- Cp. 71 172 pts	2a30ca
ZK 1083	- Cp. 71 191 pts	2a54ca
ZK 1089	- Cp. 11570 327 pts	3a27ca
ZK 1100	- Cp. 10590 562 pts	5a62ca
ZK 1105	- Cp. 10650 115 pts	1a15ca
ZK 1106	- Cp. 10590 944 pts	9a44ca
ZK 1107	- Cp. 10590 50 pts	0a50ca
ZK 1108	- Cp. 10560 308 pts	3a08ca
ZK 1118	- Cp. 4400 117 pts	1a17ca
ZK 1159	- Cp. 16 845 pts	10a85ca
ZK 1160	- Cp. 16 276 pts	2a76ca
ZK 1162	- Cp. 71 701 pts	7a01ca
ZK 1164	- Cp. 71 172 pts	1a72ca
ZK 1192	- Cp. 71 638 pts	6a38ca
ZK 1193	- Cp. 71 911 pts	9a91ca
ZK 1198	- Cp. 70 485 pts	7a48ca
ZK 1199	- Cp. 71 204 pts	2a32ca

PLAN CONSULTATION AVANT-PROJET 2

Plan approuvé par la Commission Intercommunale dans sa séance du 24 août 2016.
le Président : le Secrétaire :

Affiché du 25 août 2016 au 22 septembre 2016
le Maire :

LEGENDE

- Appartenance de haie
- Appartenance de clôture
- Appartenance de mur
- Ruisseau ou Emissaire en limite des propriétés
- Ruisseau ou Emissaire à l'intérieur des propriétés
- Emprise
- Haie existante
- Haie à rôle hydraulique
- Proposition d'arasement de haie
- Plantation
- Plantation sur talus
- Plantation avec clôture
- Clôture
- Empierrement
- Empierrement + goudron
- Terrassement
- Passage de ripper
- Côté de l'élargissement
- Entrée à aménager
- Nettoyage de fossé existant
- Création de fossé agricole
- Passage busé à créer dans les parcelles
- Passage busé à créer sous la voie publique