


MONTVIRON (Manche)

Section ZA

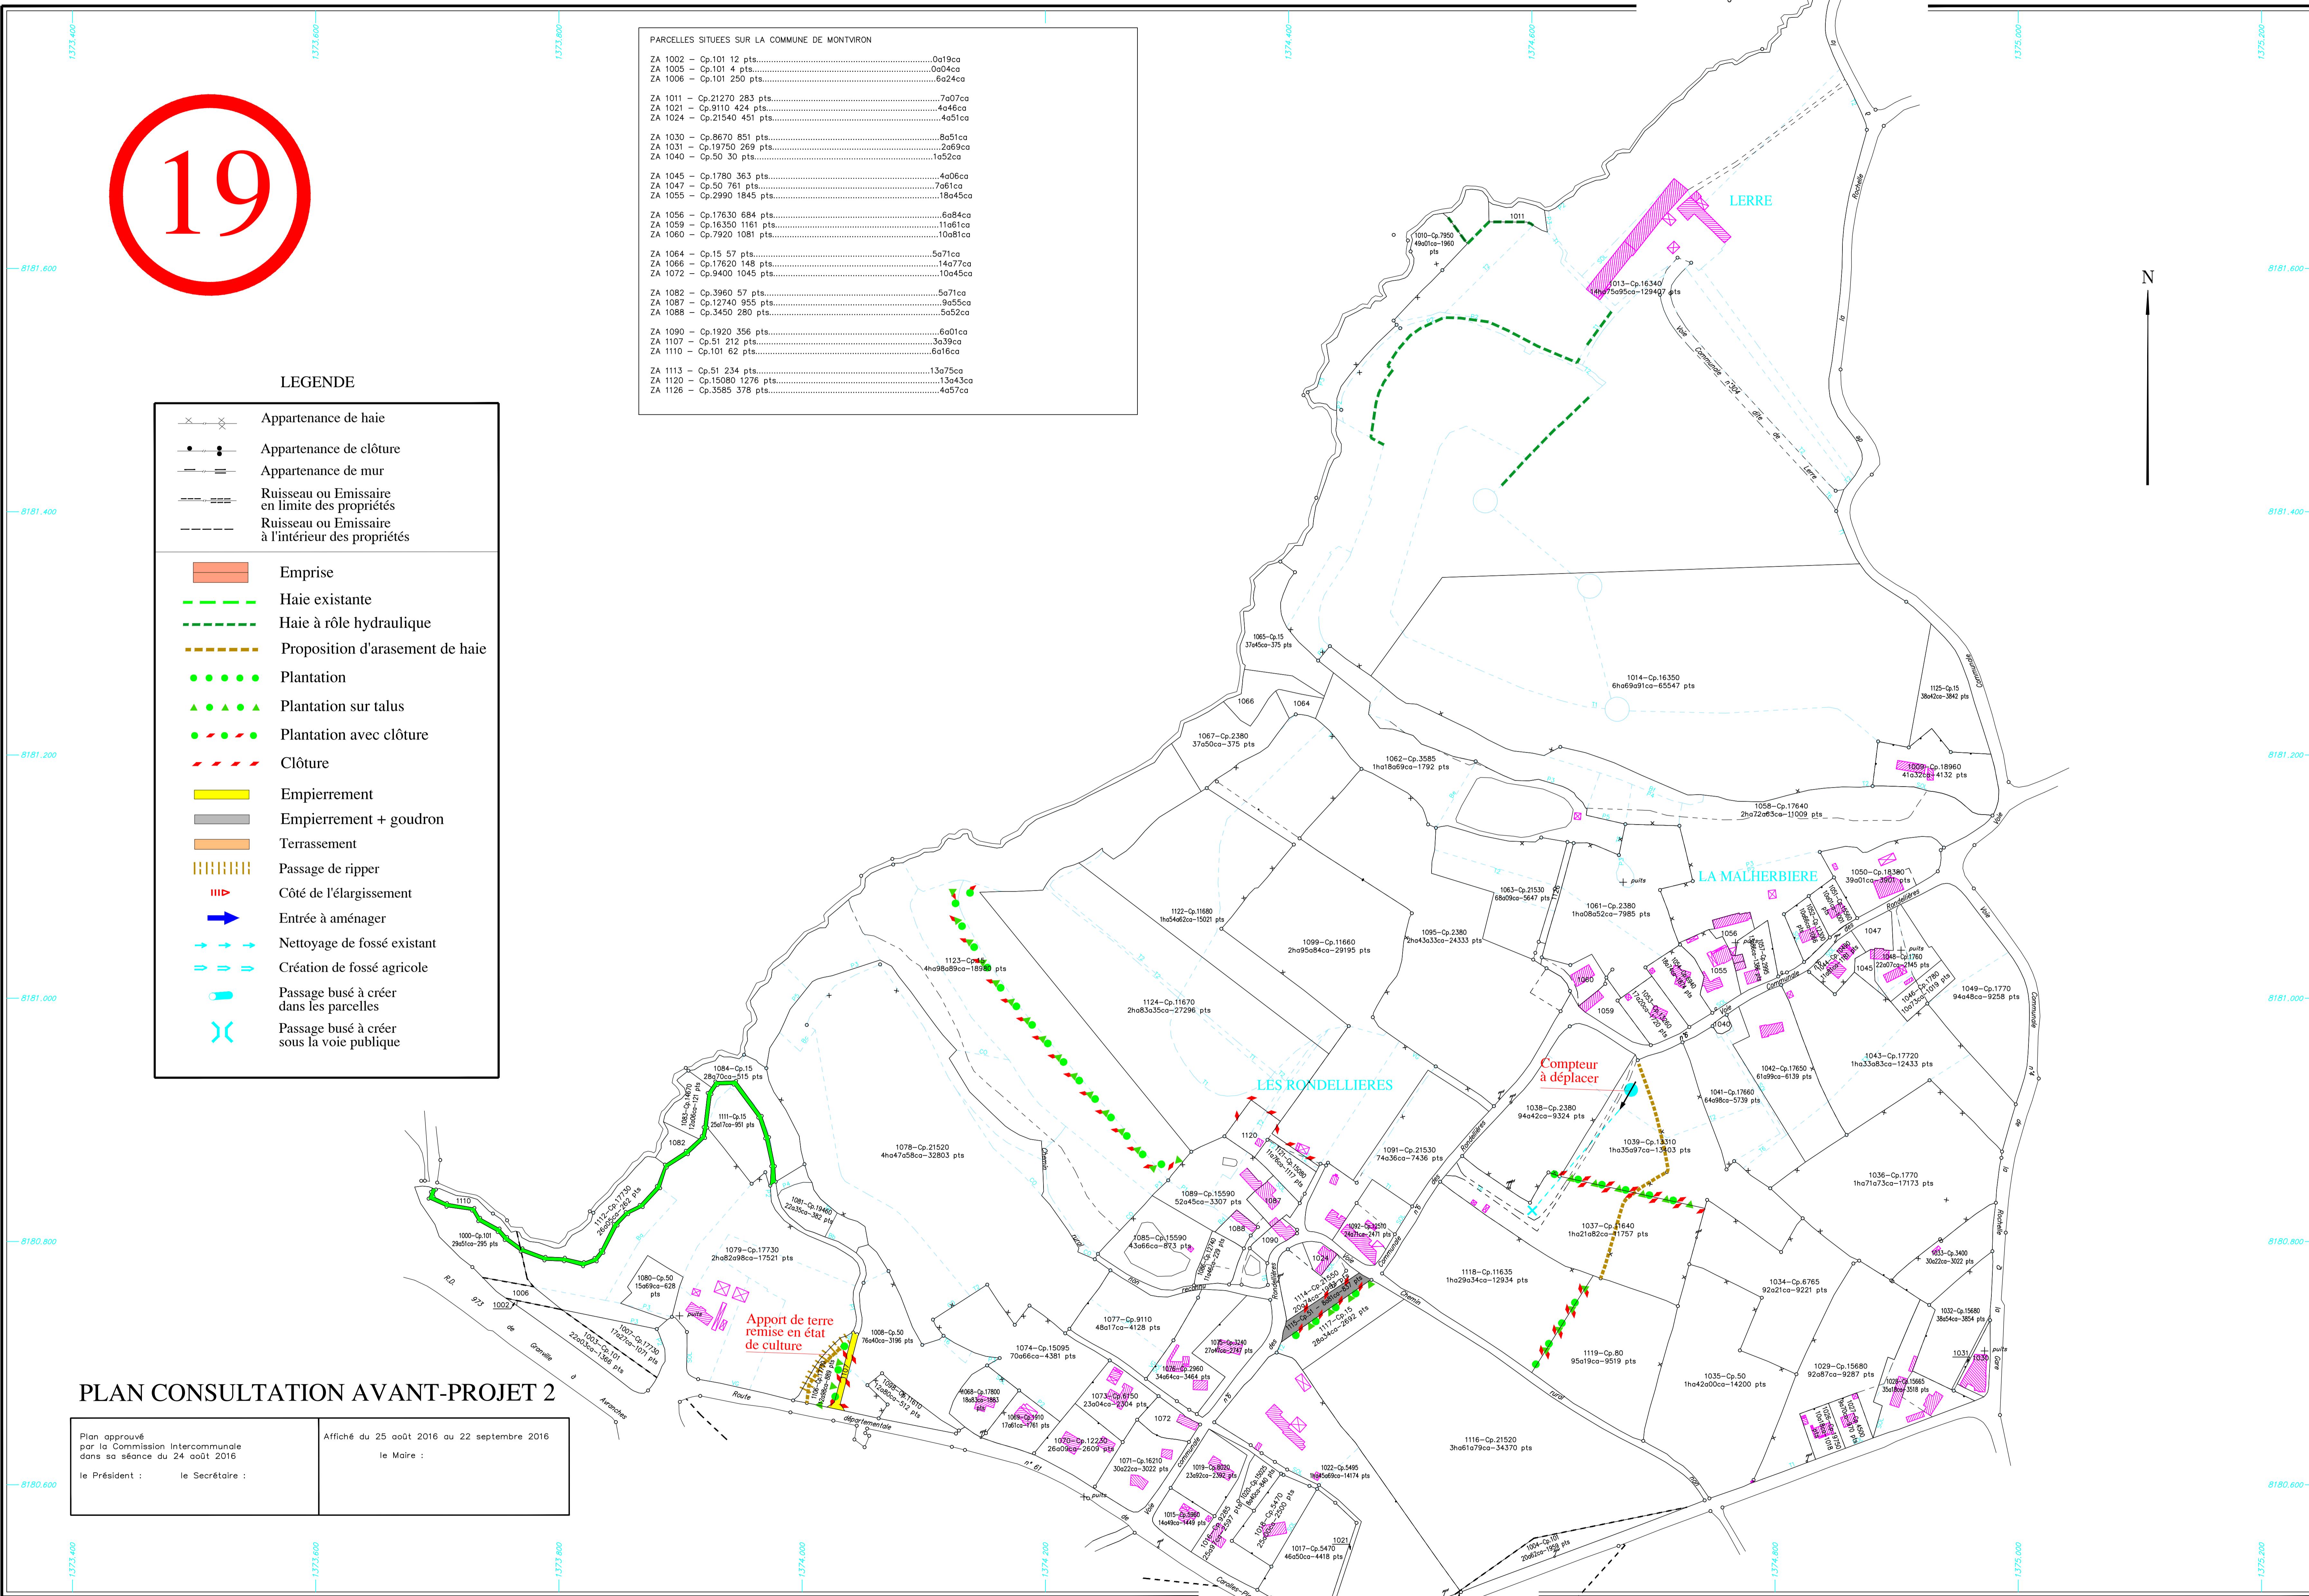

Plan d'Avant-Projet établi 2016

par Denis ATTENCIA

géomètre-expert agréé

A.F.A.F. sur les communes de SARTILLY, LA ROCHELLE-NORMANDE et MONTVIRON avec extension sur BACILLY et CHAMPECY

MONTVIRON Section ZA