


SARTILLY-BAIE-BOCAGE (Manche) avec extension sur la commune de LE GRIPPON

SARTILLY-BAIE-BOCAGE Section 355ZC
LE GRIPPON Section 114ZA

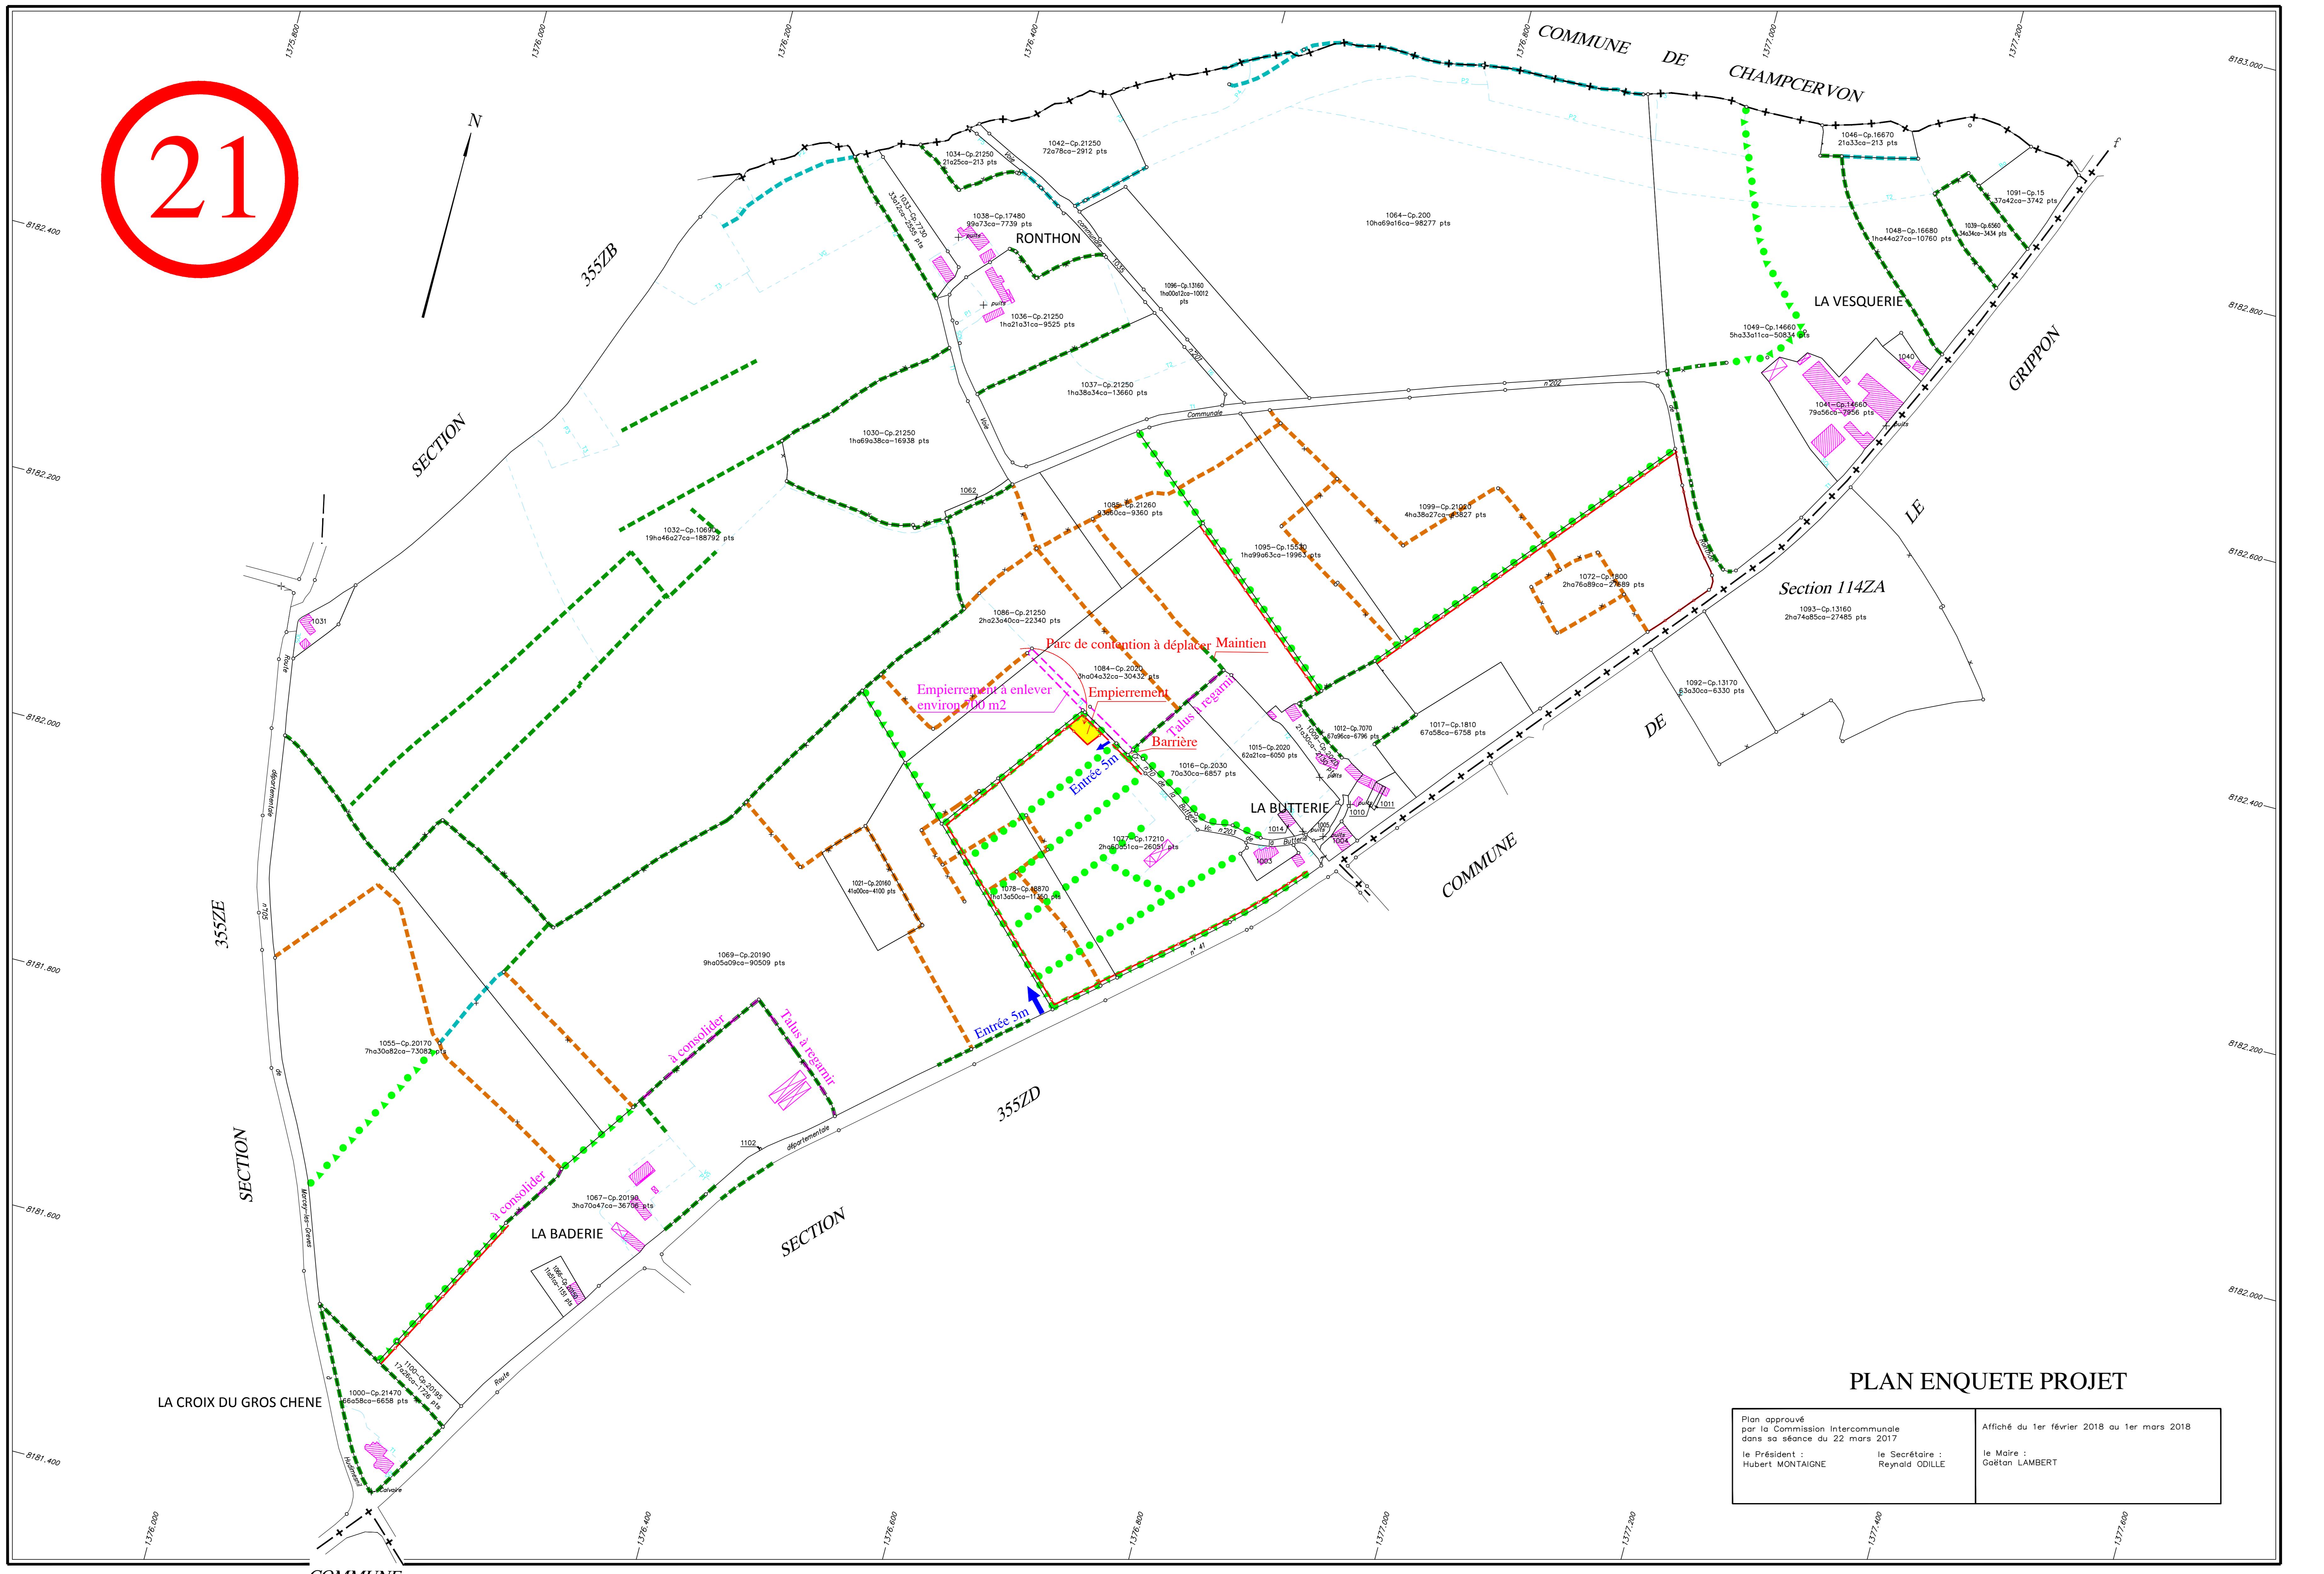

LEGENDE

○	Borne nouvelle (Aménagement Foncier)
○ A	Borne ancienne (1er remembrement de Sartilly)
○ G	Borne OGE
×	Appartenance de haie
●	Appartenance de clôture
— — —	Appartenance de mur
- + - +	Limite de commune
■	Emprise
— - -	Haie existante
— - -	Haie existante à rôle hydraulique
— - -	Proposition d'arasement de haie
— - -	Proposition d'arasement de haie à rôle hydraulique
● ● ●	Proposition de création de haie à plat
▲ ▲ ▲	Proposition de création de haie sur talus
— — —	Clôture à créer
■ ■ ■	Empierrement
■ ■ ■	Empierrement + goudron
■ ■ ■	Chemin enherbé
■ ■ ■	Passage de rippe
■ ■ ■	Côte de l'élargissement
— — —	Entrée à aménager
— - -	Compteur à déplacer
— - -	Fossé à créer