


21

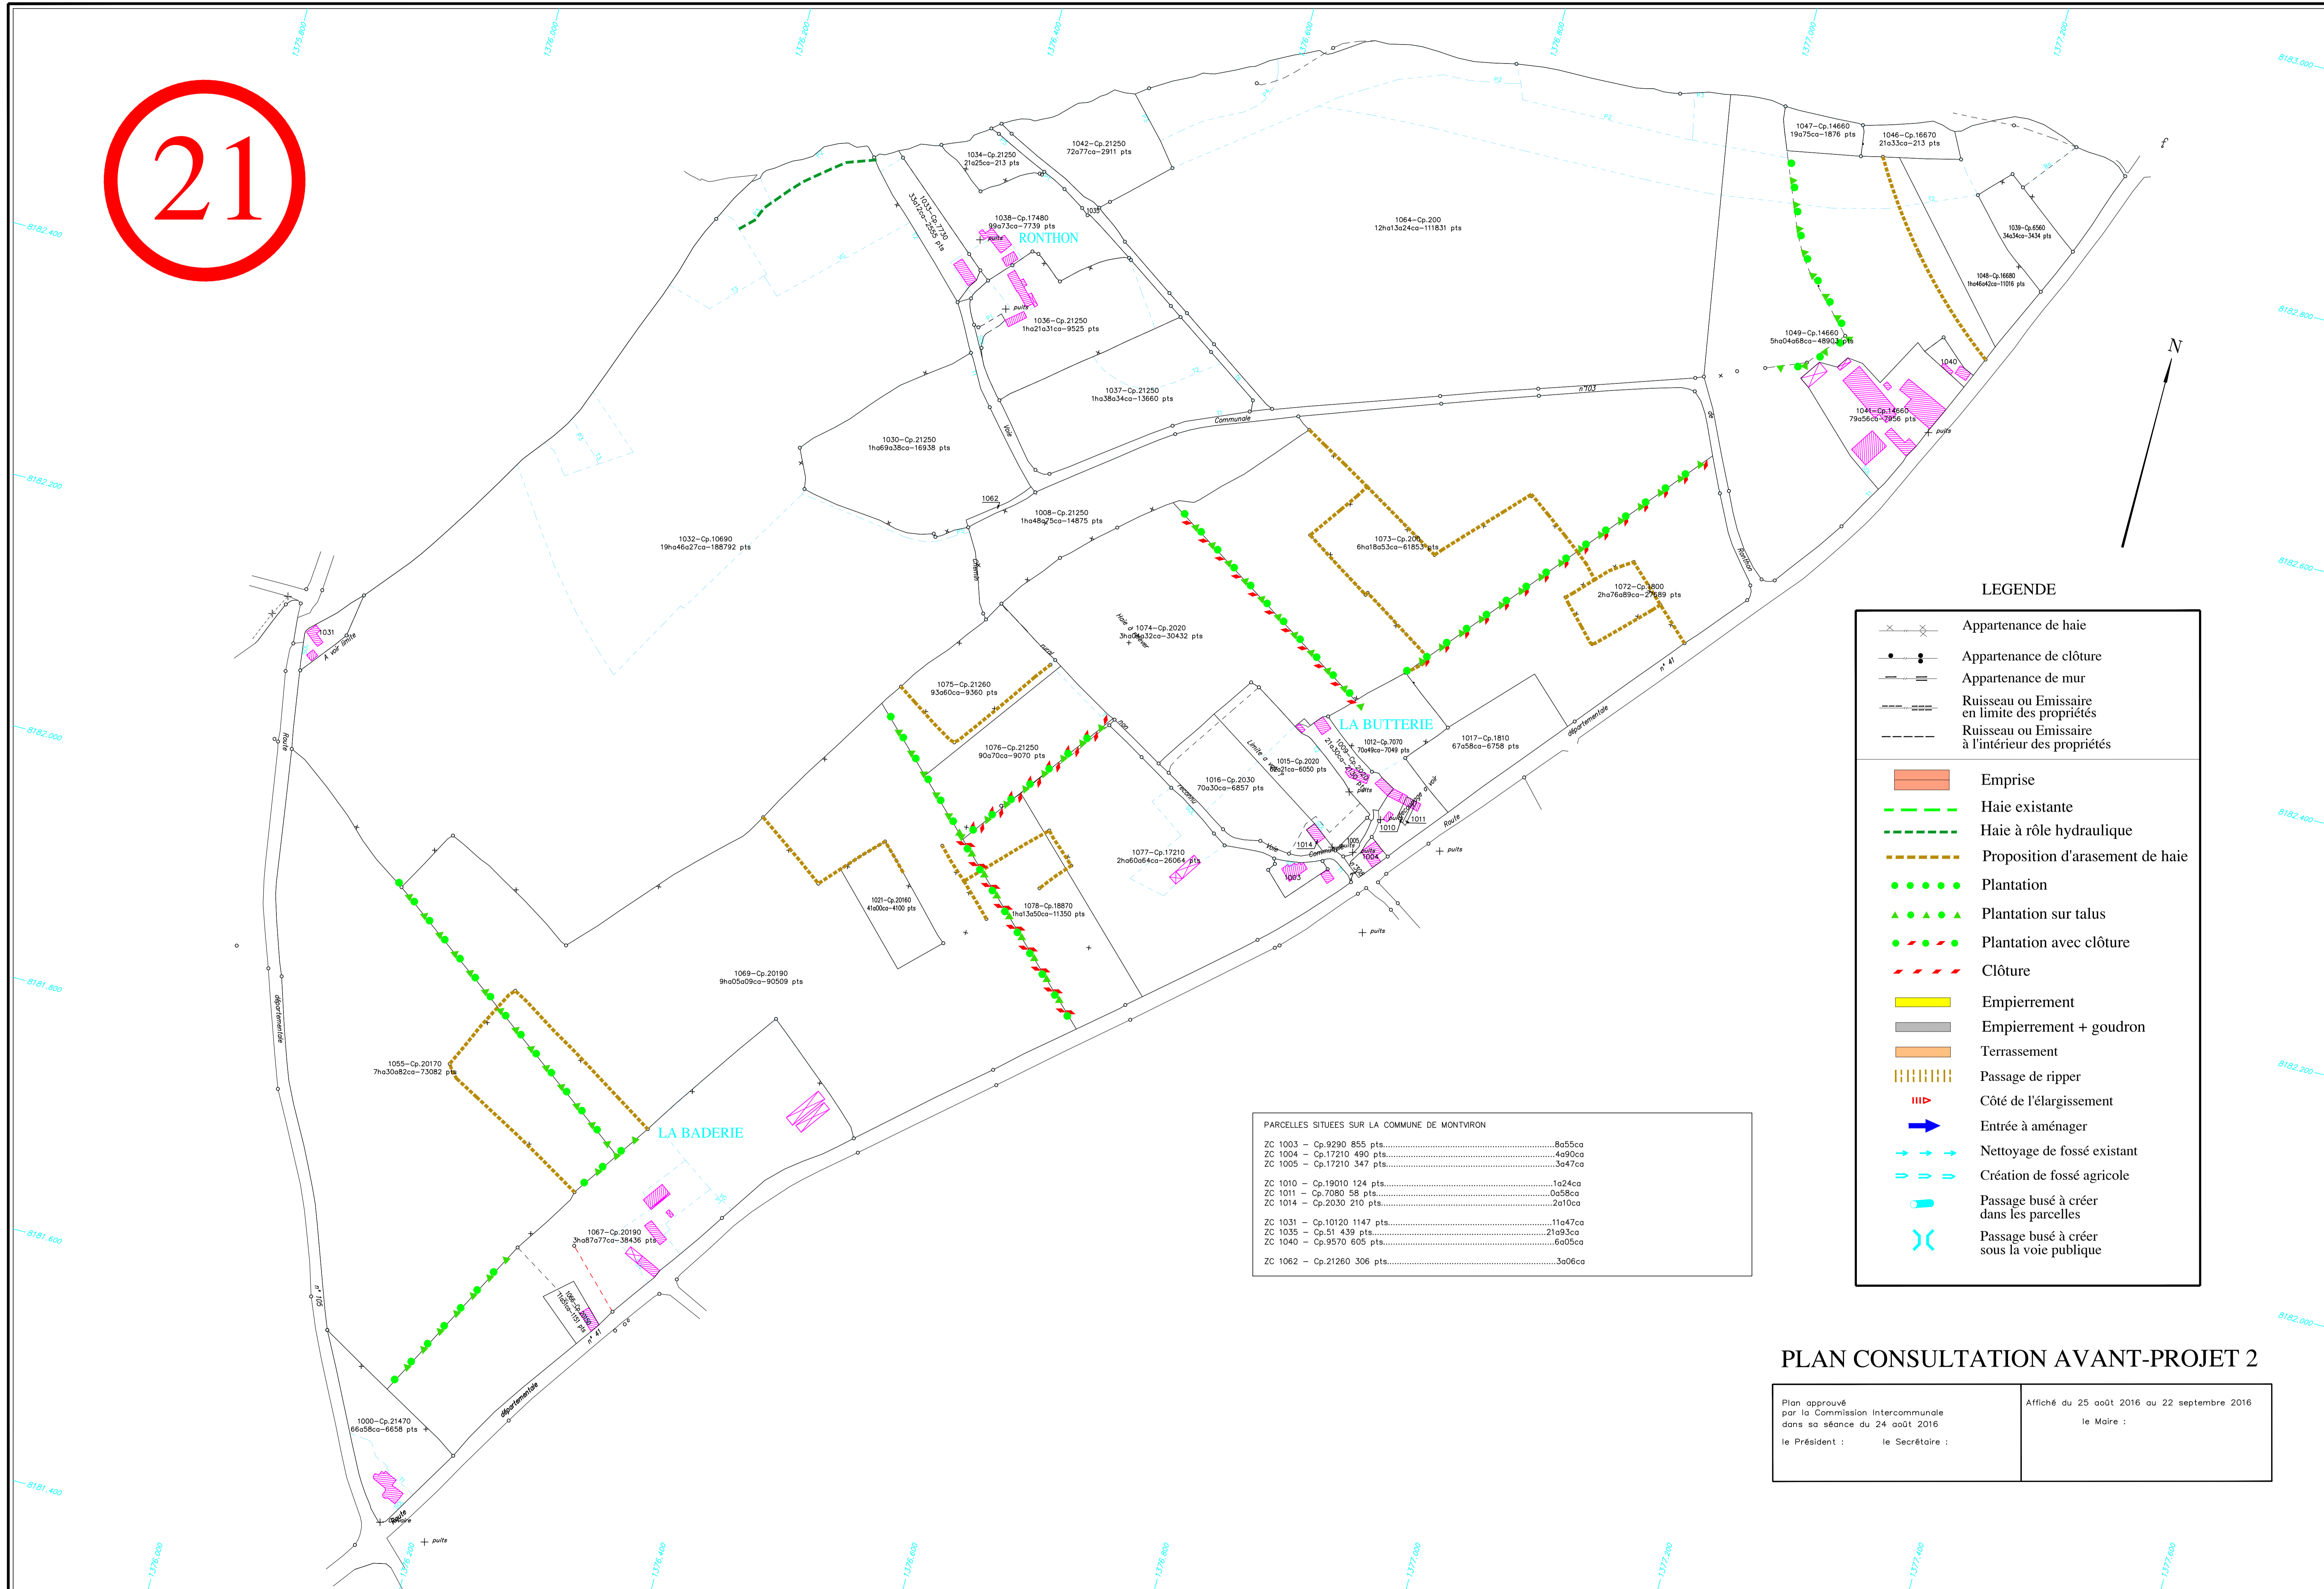

LEGENDE

- x—x— Appartenance de haie
- Appartenance de clôture
- Appartenance de mur
- - - - - Ruissseau ou Emissaire en limite des propriétés
- - - - - Ruissseau ou Emissaire à l'intérieur des propriétés
- Emprise
- Haie existante
- Haie à rôle hydraulique
- Proposition d'arasement de haie
- Plantation
- ▲▲▲▲▲ Plantation sur talus
- Plantation avec clôture
- Clôture
- Empierrement
- Empierrement + goudron
- Terrassement
- ||| Passage de ripper
- ||| Côté de l'élargissement
- Entrée à aménager
- Nettoyage de fossé existant
- Création de fossé agricole
- Passage busé à créer dans les parcelles
- Passage busé à créer sous la voie publique

PARCELLES SITUÉES SUR LA COMMUNE DE MONTVIRON	
ZC 1003 - Cp.9290	855 pts.....8a55ca
ZC 1004 - Cp.17210	490 pts.....4a90ca
ZC 1005 - Cp.17210	347 pts.....3a47ca
ZC 1010 - Cp.19010	124 pts.....1a24ca
ZC 1011 - Cp.7080	58 pts.....0a58ca
ZC 1014 - Cp.2030	210 pts.....2a10ca
ZC 1031 - Cp.10120	1147 pts.....11a47ca
ZC 1035 - Cp.51	439 pts.....21a93ca
ZC 1040 - Cp.9570	805 pts.....6a05ca
ZC 1062 - Cp.21260	306 pts.....3a06ca

PLAN CONSULTATION AVANT-PROJET 2

Plan approuvé par la Commission Intercommunale dans sa séance du 24 août 2016	Affiché du 25 août 2016 au 22 septembre 2016
le Président :	le Secrétaire :
	le Maire :