


23

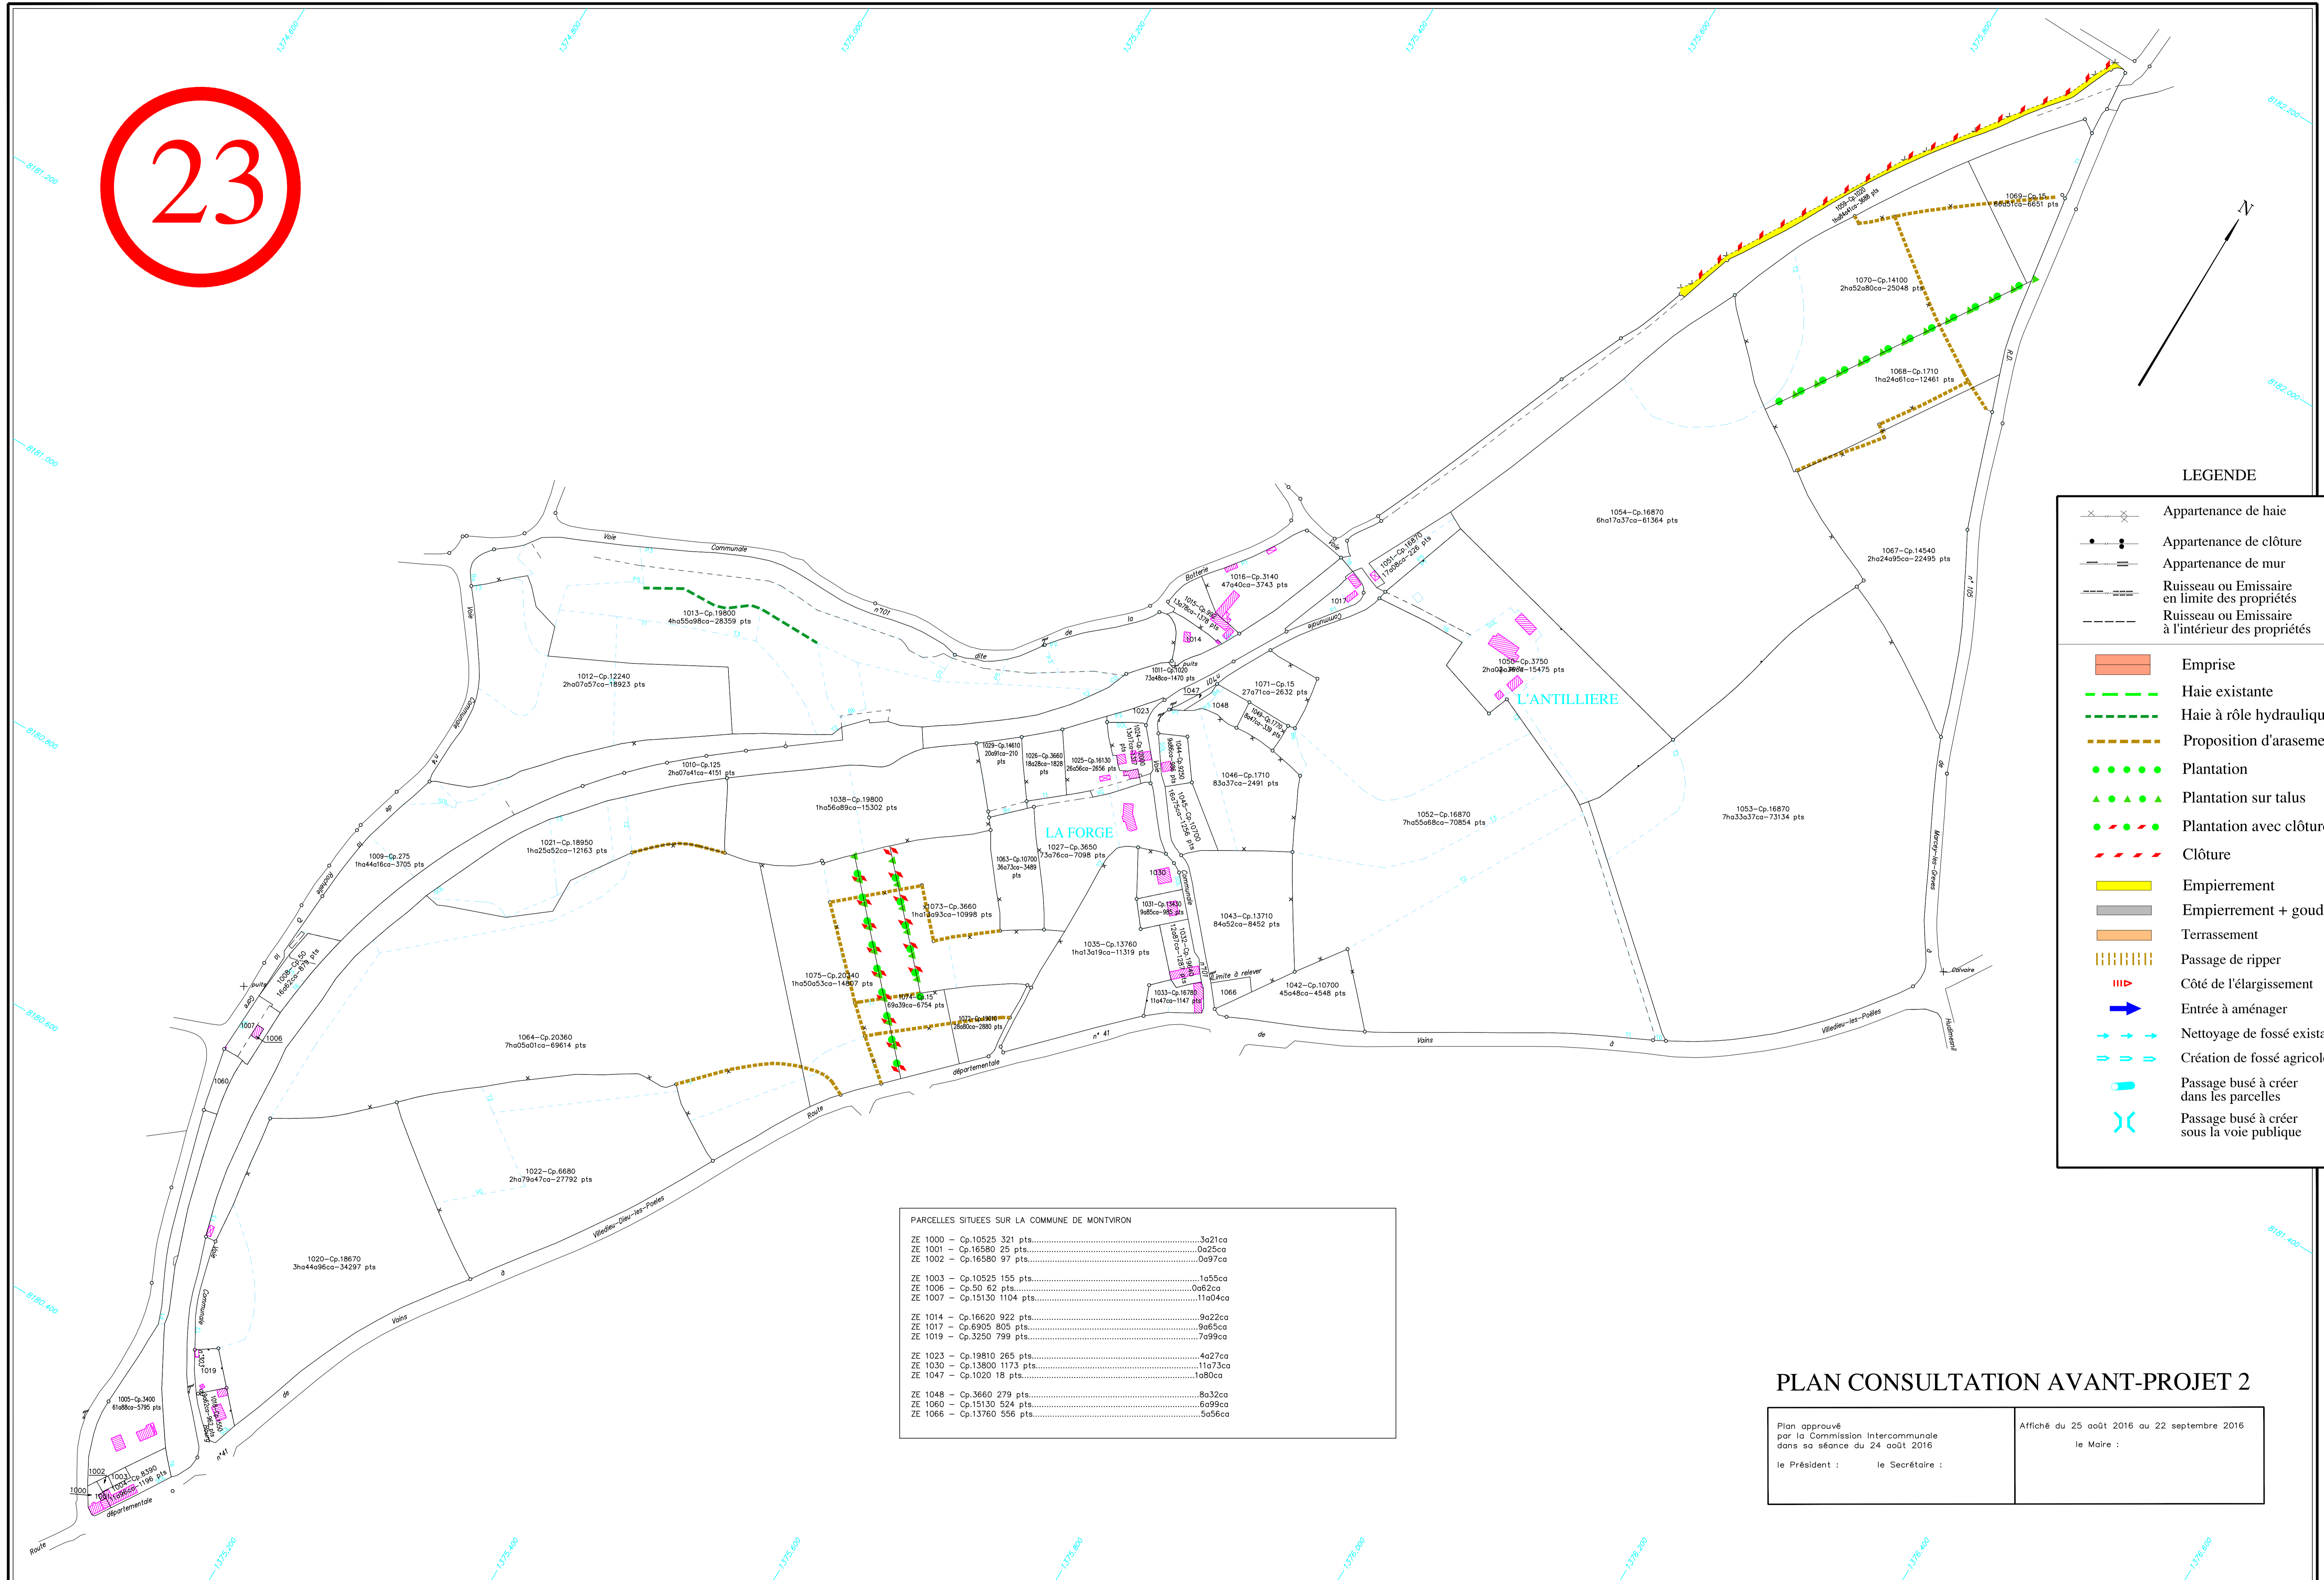

LEGENDE

- Appartenance de haie
- Appartenance de clôture
- Appartenance de mur
- Ruisseau ou Emissaire en limite des propriétés
- Ruisseau ou Emissaire à l'intérieur des propriétés
- Emprise
- Haie existante
- Haie à rôle hydraulique
- Proposition d'arasement de haie
- Plantation
- ▲▲▲▲▲ Plantation sur talus
- Plantation avec clôture
- Clôture
- Empierrement
- Empierrement + goudron
- Terrassement
- ||| Passage de ripper
- Côté de l'élargissement
- Entrée à aménager
- Nettoyage de fossé existant
- Création de fossé agricole
- Passage busé à créer dans les parcelles
- Passage busé à créer sous la voie publique

PARCELLES SITUÉES SUR LA COMMUNE DE MONTVIRON

ZE 1000	- Cp.10525 321 pts.....	3a21ca
ZE 1001	- Cp.16580 25 pts.....	0a25ca
ZE 1002	- Cp.16580 97 pts.....	0a97ca
ZE 1003	- Cp.10525 155 pts.....	1a55ca
ZE 1006	- Cp.50 62 pts.....	0a62ca
ZE 1007	- Cp.15130 1104 pts.....	11a04ca
ZE 1014	- Cp.16520 923 pts.....	9a23ca
ZE 1017	- Cp.6905 805 pts.....	9a65ca
ZE 1019	- Cp.3250 799 pts.....	7a99ca
ZE 1023	- Cp.19810 285 pts.....	4a27ca
ZE 1030	- Cp.13800 1173 pts.....	11a73ca
ZE 1047	- Cp.1020 18 pts.....	1a80ca
ZE 1048	- Cp.3660 279 pts.....	8a32ca
ZE 1060	- Cp.15130 524 pts.....	6a99ca
ZE 1066	- Cp.13760 556 pts.....	5a56ca

PLAN CONSULTATION AVANT-PROJET 2

Plan approuvé par la Commission Intercommunale dans sa séance du 24 août 2016  
le Président :                      le Secrétaire :

Affiché du 25 août 2016 au 22 septembre 2016  
le Maire :