


24

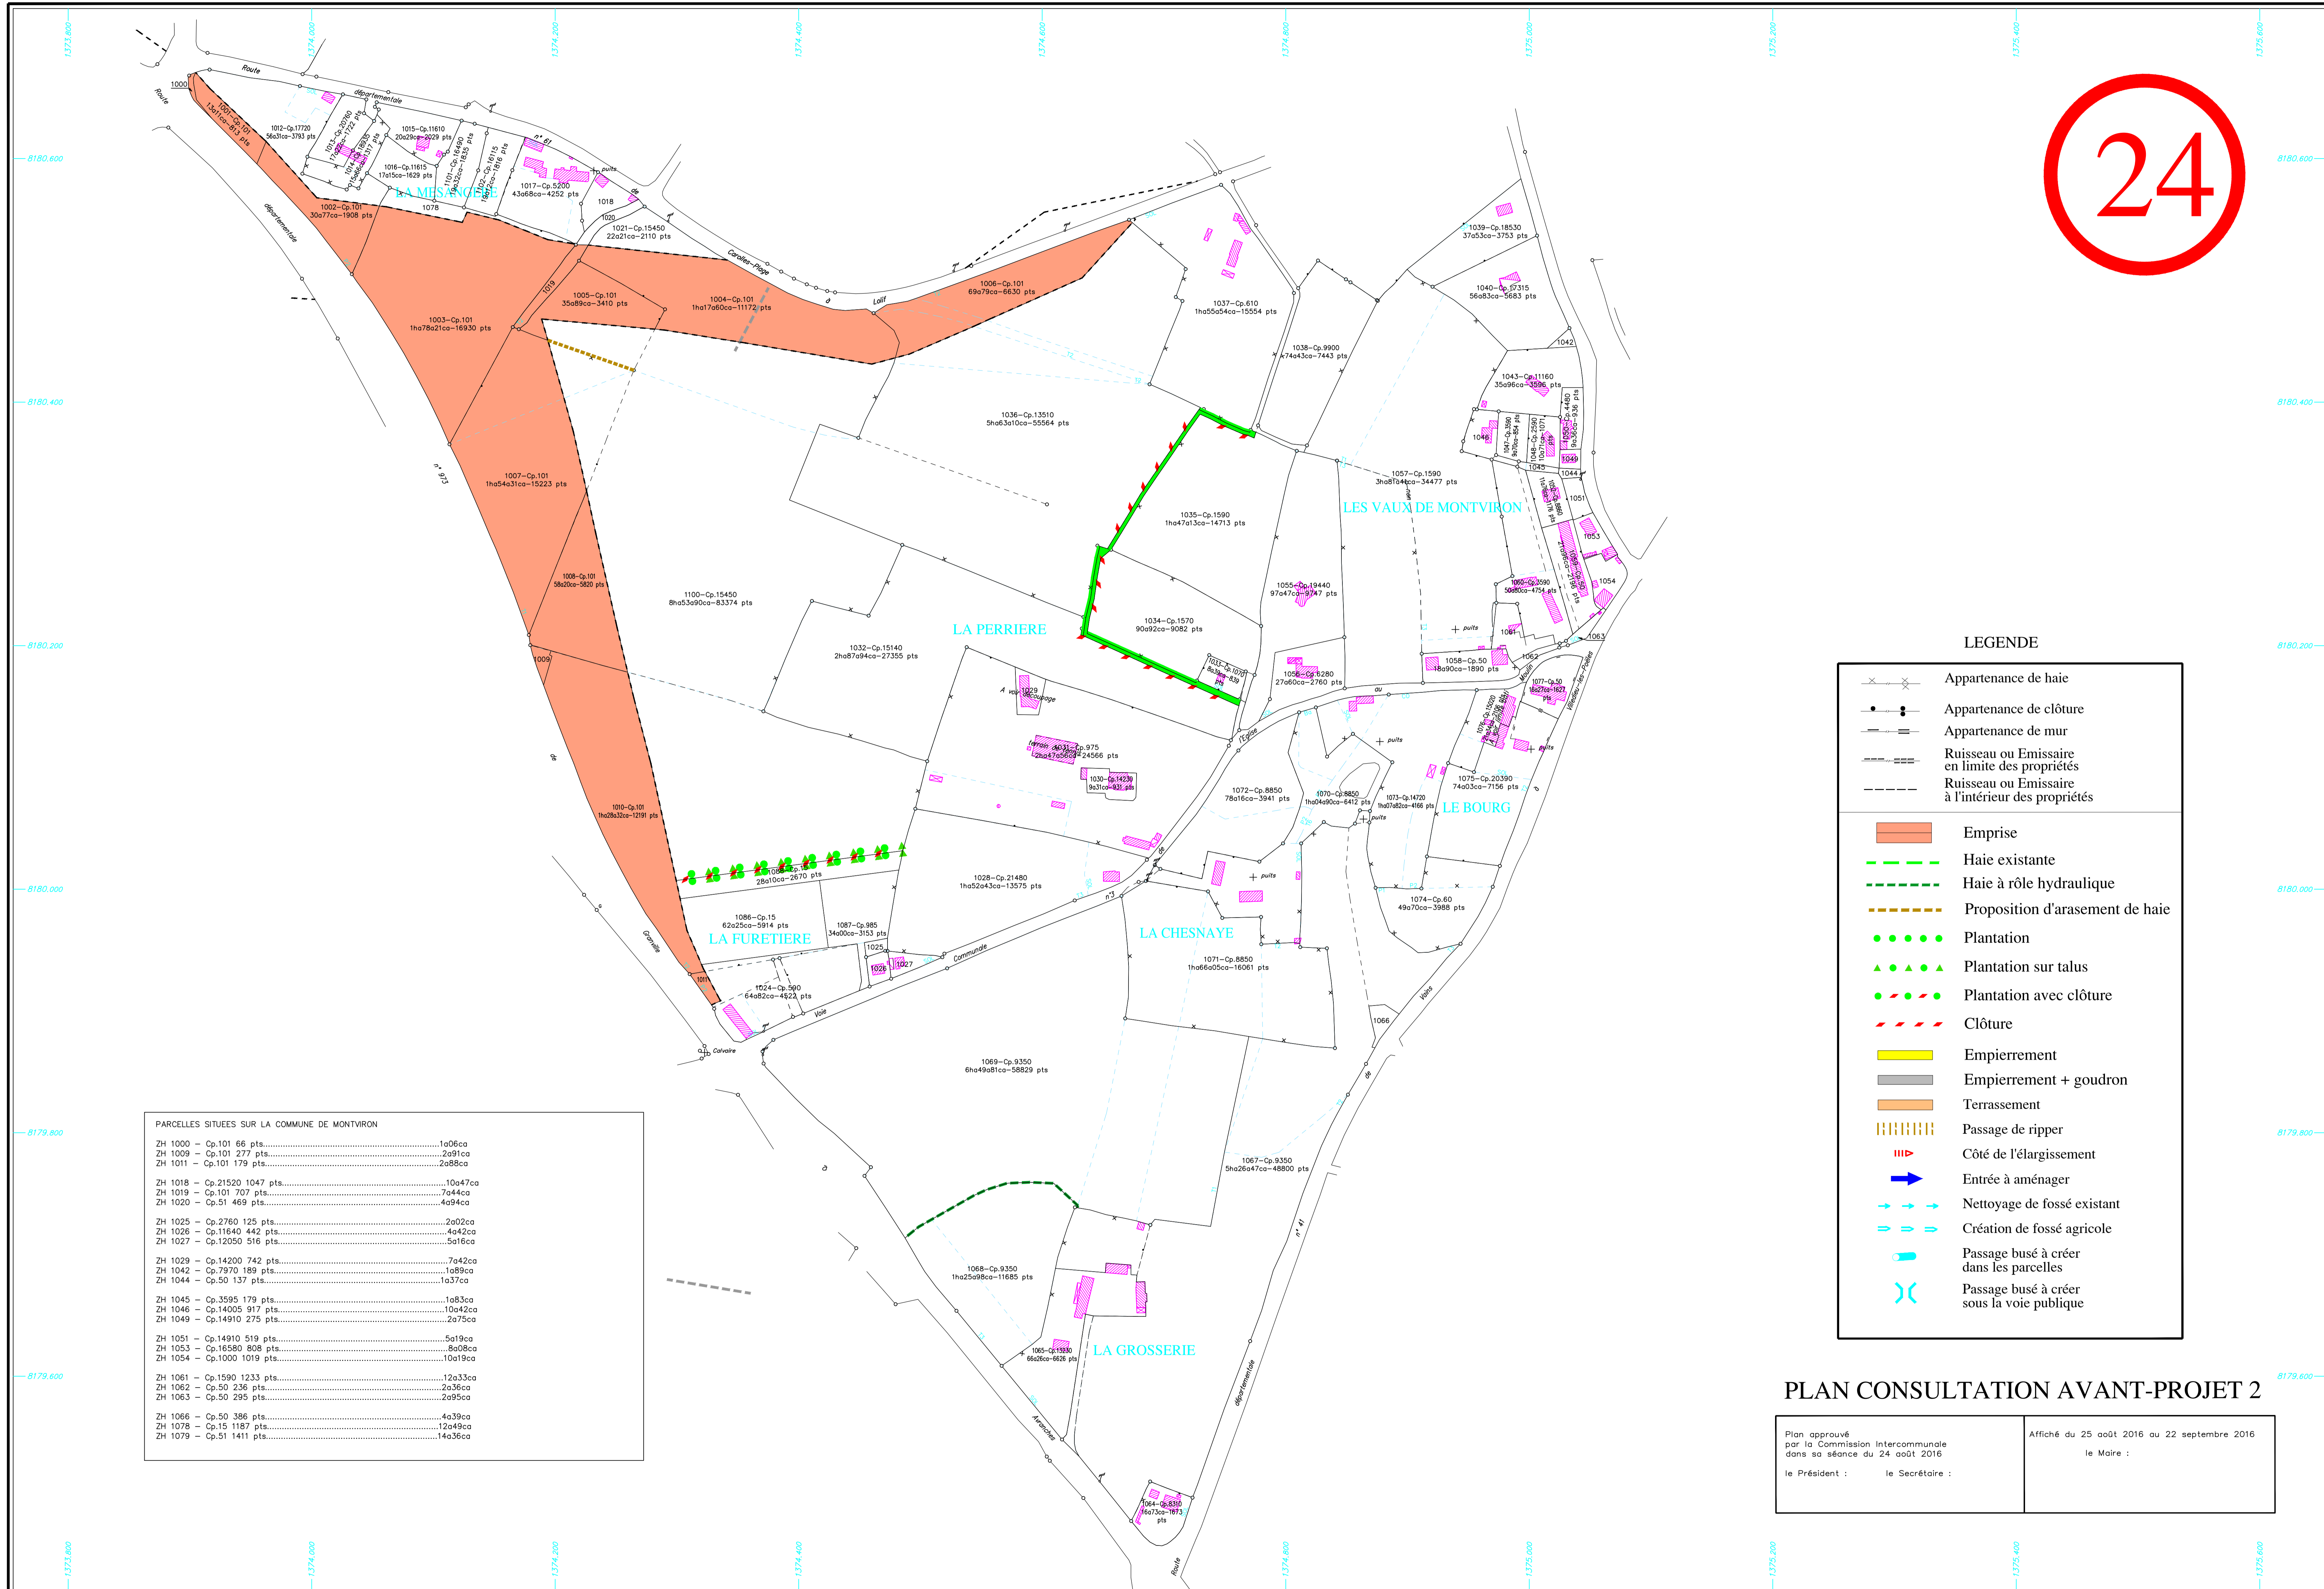

PARCELLES SITUÉES SUR LA COMMUNE DE MONTVIRON	
ZH 1000 - Cp.101 66 pts.....	1a06ca
ZH 1009 - Cp.101 277 pts.....	2a91ca
ZH 1011 - Cp.101 179 pts.....	2a88ca
ZH 1018 - Cp.21520 1047 pts.....	10a47ca
ZH 1019 - Cp.101 707 pts.....	7a44ca
ZH 1020 - Cp.51 469 pts.....	4a94ca
ZH 1025 - Cp.2760 125 pts.....	2a02ca
ZH 1026 - Cp.11640 442 pts.....	4a42ca
ZH 1027 - Cp.12050 516 pts.....	5a16ca
ZH 1029 - Cp.14200 742 pts.....	7a42ca
ZH 1042 - Cp.7970 189 pts.....	1a89ca
ZH 1044 - Cp.50 137 pts.....	1a37ca
ZH 1045 - Cp.3595 179 pts.....	1a83ca
ZH 1046 - Cp.14005 917 pts.....	1a42ca
ZH 1049 - Cp.14910 275 pts.....	2a75ca
ZH 1051 - Cp.14910 519 pts.....	5a19ca
ZH 1053 - Cp.16580 808 pts.....	8a08ca
ZH 1054 - Cp.1000 1019 pts.....	10a19ca
ZH 1061 - Cp.1590 1233 pts.....	12a33ca
ZH 1062 - Cp.50 236 pts.....	2a36ca
ZH 1063 - Cp.50 295 pts.....	2a95ca
ZH 1066 - Cp.50 386 pts.....	4a39ca
ZH 1078 - Cp.15 1187 pts.....	12a48ca
ZH 1079 - Cp.51 1411 pts.....	14a36ca

LEGENDE

- Appartenance de haie
- Appartenance de clôture
- Appartenance de mur
- Ruisseau ou Emissaire en limite des propriétés
- Ruisseau ou Emissaire à l'intérieur des propriétés
- Emprise
- Haie existante
- Haie à rôle hydraulique
- Proposition d'arasement de haie
- Plantation
- Plantation sur talus
- Plantation avec clôture
- Clôture
- Empierrement
- Empierrement + goudron
- Terrassement
- Passage de ripper
- Côté de l'élargissement
- Entrée à aménager
- Nettoyage de fossé existant
- Création de fossé agricole
- Passage busé à créer dans les parcelles
- Passage busé à créer sous la voie publique

PLAN CONSULTATION AVANT-PROJET 2

Plan approuvé par la Commission Intercommunale dans sa séance du 24 août 2016
le Président : le Secrétaire :

Affiché du 25 août 2016 au 22 septembre 2016
le Maire :