


26

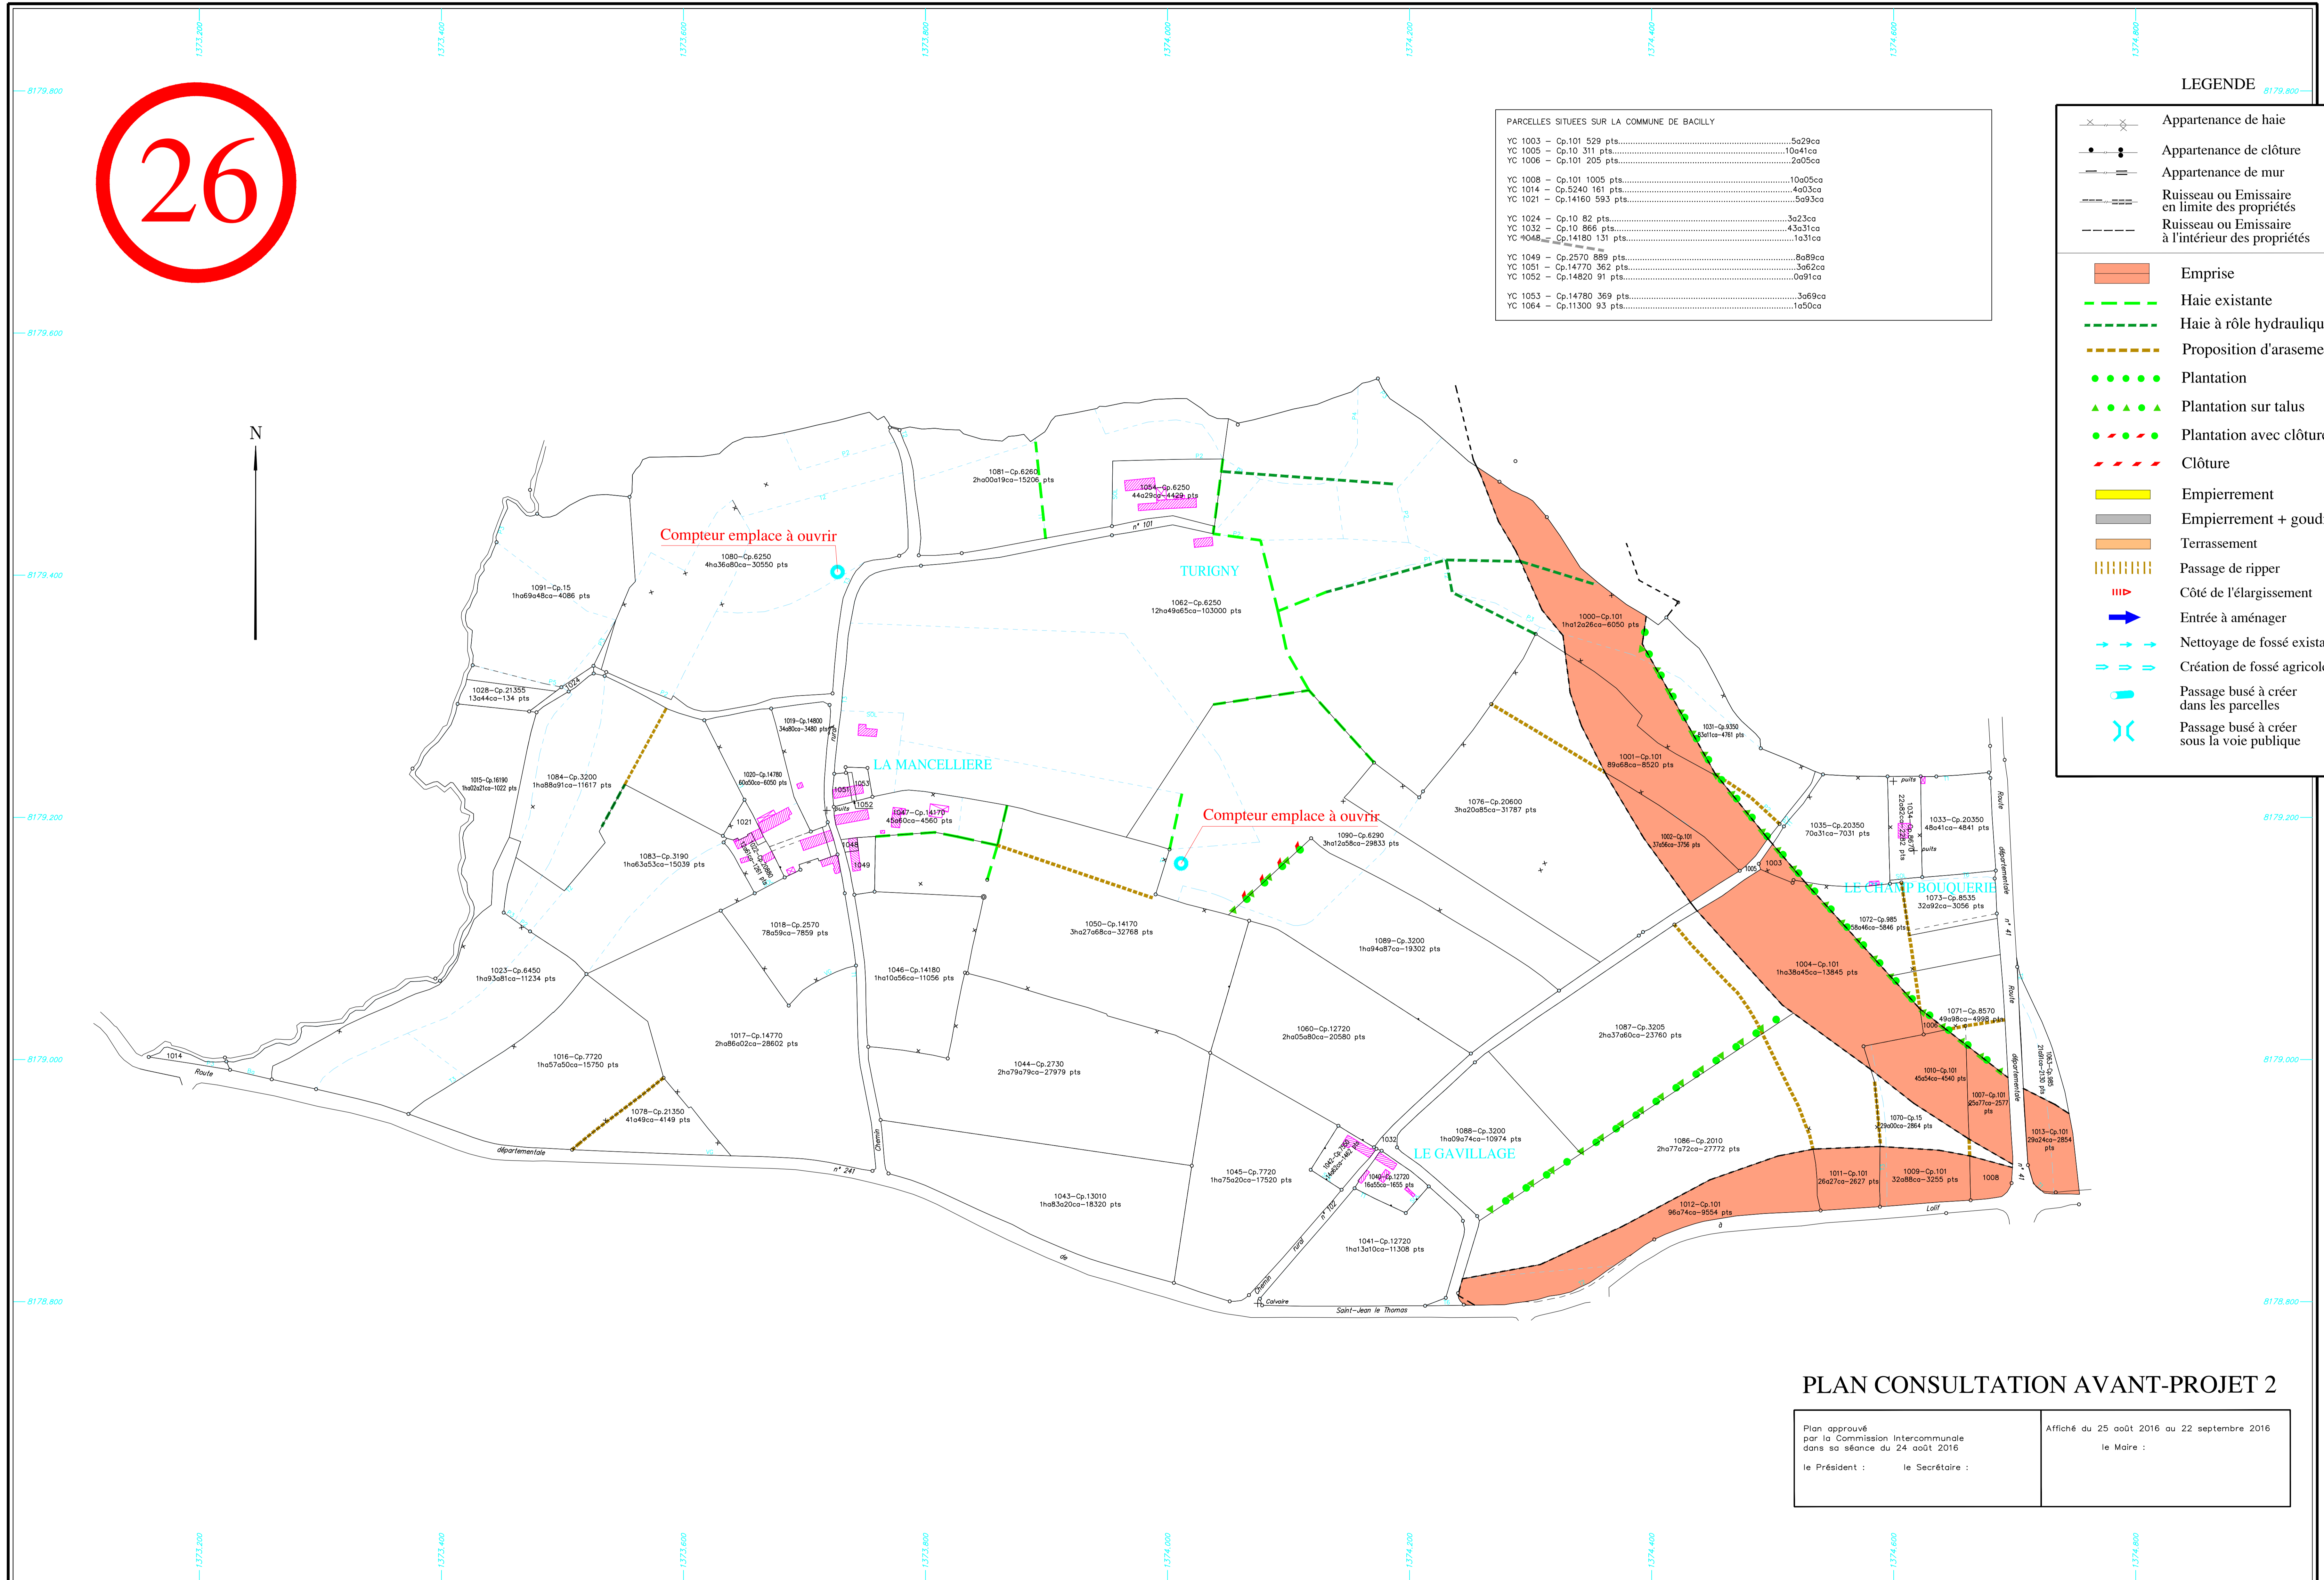

PARCELLES SITUÉES SUR LA COMMUNE DE BACILLY

YC 1003 - Cp.101 529 pts	5a29ca
YC 1005 - Cp.10 311 pts	10a41ca
YC 1006 - Cp.101 208 pts	3a95ca
YC 1008 - Cp.101 1005 pts	10a55ca
YC 1014 - Cp.5240 161 pts	4a03ca
YC 1021 - Cp.14160 593 pts	5a93ca
YC 1024 - Cp.10 82 pts	3a23ca
YC 1032 - Cp.10 866 pts	43a31ca
YC 1048 - Cp.14160 131 pts	1a31ca
YC 1049 - Cp.2570 889 pts	8a89ca
YC 1051 - Cp.14770 362 pts	3a62ca
YC 1052 - Cp.14820 91 pts	0a91ca
YC 1053 - Cp.14780 369 pts	3a69ca
YC 1064 - Cp.11300 93 pts	1a93ca

LEGENDE

- Appartenance de haie
- Appartenance de clôture
- Appartenance de mur
- Ruisseau ou Emissaire en limite des propriétés
- Ruisseau ou Emissaire à l'intérieur des propriétés
- Emprise
- Haie existante
- Haie à rôle hydraulique
- Proposition d'arasement de haie
- Plantation
- Plantation sur talus
- Plantation avec clôture
- Clôture
- Empierrement
- Empierrement + goudron
- Terrassement
- Passage de ripper
- Côté de l'élargissement
- Entrée à aménager
- Nettoyage de fossé existant
- Création de fossé agricole
- Passage busé à créer dans les parcelles
- Passage busé à créer sous la voie publique

PLAN CONSULTATION AVANT-PROJET 2

Plan approuvé par la Commission Intercommunale dans sa séance du 24 août 2016  
le Président : le Secrétaire :  
Affiché du 25 août 2016 au 22 septembre 2016  
le Maire :