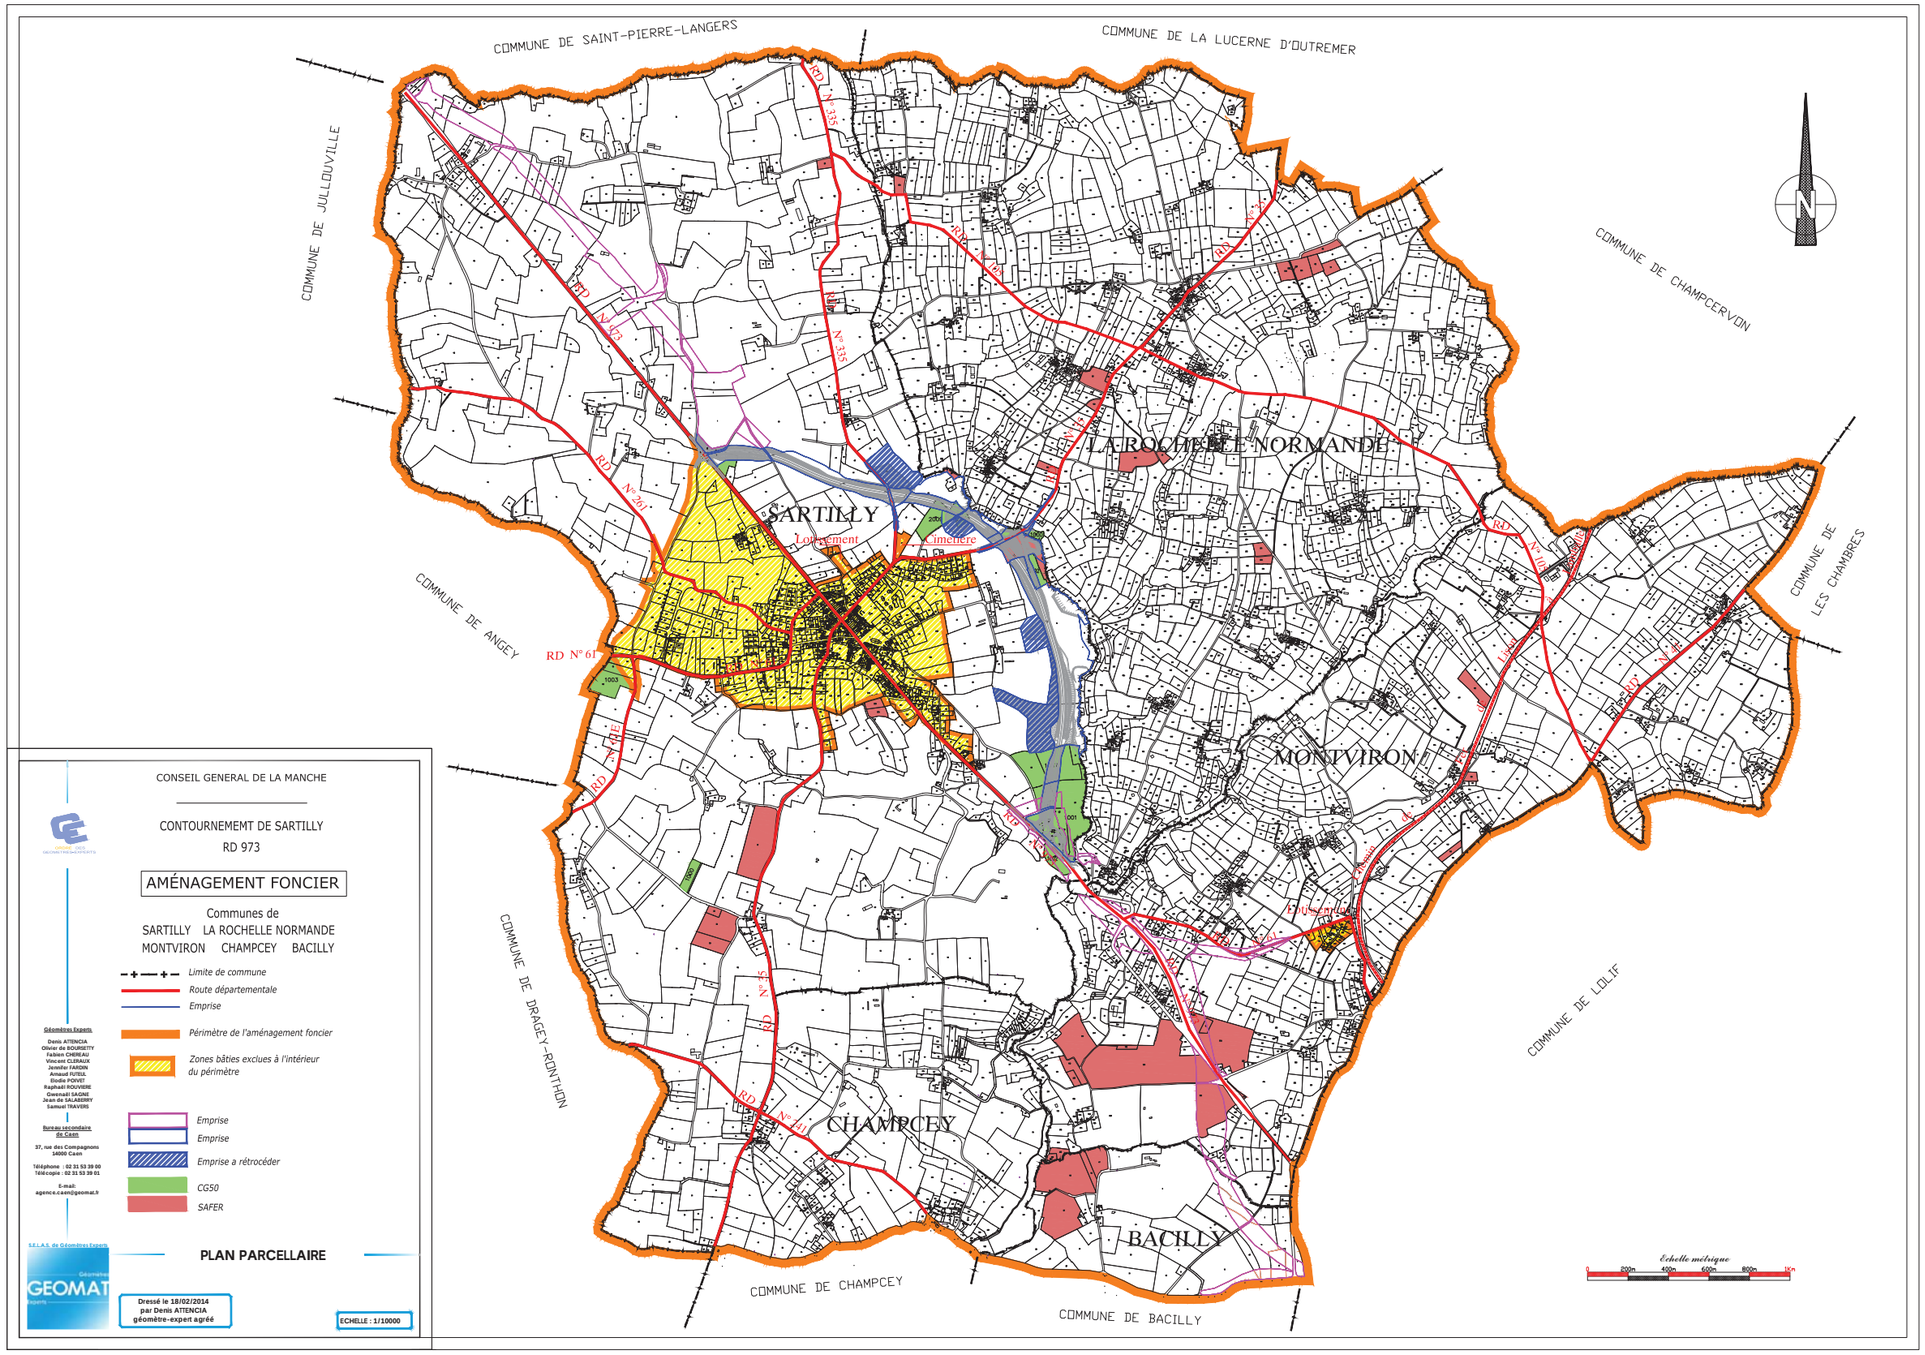

CONSEIL GENERAL DE LA MANCHE

CONTOURNEMEMT DE SARTILLY
RD 973

AMÉNAGEMENT FONCIER

Communes de
SARTILLY LA ROCHELLE NORMANDE
MONTVIRON CHAMPCEY BACILLY

- Limite de commune
- Route départementale
- Emprise
- Périmètre de l'aménagement foncier
- Zones bâties exclues à l'intérieur du périmètre
- Emprise
- Emprise
- Emprise a rétrocéder
- CG50
- SAFER

Géomètres Experts
Denis ATTENCIA
Olivier de BOURSETTY
Fabien CHEREAU
Vincent CLERAUX
Jennifer FARDIN
Arnaud FUTEIL
Elodie POIVET
Raphaël ROUVIERE
Gwenaël SAGNE
Jean de SALABERRY
Samuel TRAVERS

Bureau secondaire de Caen
37, rue des Compagnons
14000 Caen
Téléphone : 02 31 53 39 00
Télécopie : 02 31 53 39 01
E-mail:
agence.caen@geomat.fr

S.E.L.A.S. de Géomètres Experts
GEOMAT

PLAN PARCELLAIRE

Dressé le 18/02/2014
par Denis ATTENCIA
géomètre-expert agréé

ECHELLE : 1/10000