AMENAGEMENT FONCIER AGRICOLE ET FORESTIER

Titre 2ème du Livre 1er du Code Rural et de la Pêche Maritime

SARTILLY (Manche)

Section ZC

LEGENDE

- T1 - 10000 Points/Ha
- T2 - 9500 Points/Ha
- T3 - 8800 Points/Ha
- T4 - 6500 Points/Ha
- T5 - 5000 Points/Ha
- T6 - 2000 Points/Ha
- P1 - 7500 Points/Ha
- P2 - 6200 Points/Ha
- P3 - 4000 Points/Ha
- P4 - 2000 Points/Ha
- P5 - 1000 Points/Ha
- VG - 10000 Points/Ha
- B - 1000 Points/Ha
- SOL - 10000 Points/Ha
- CO - 3000 Points/Ha

N

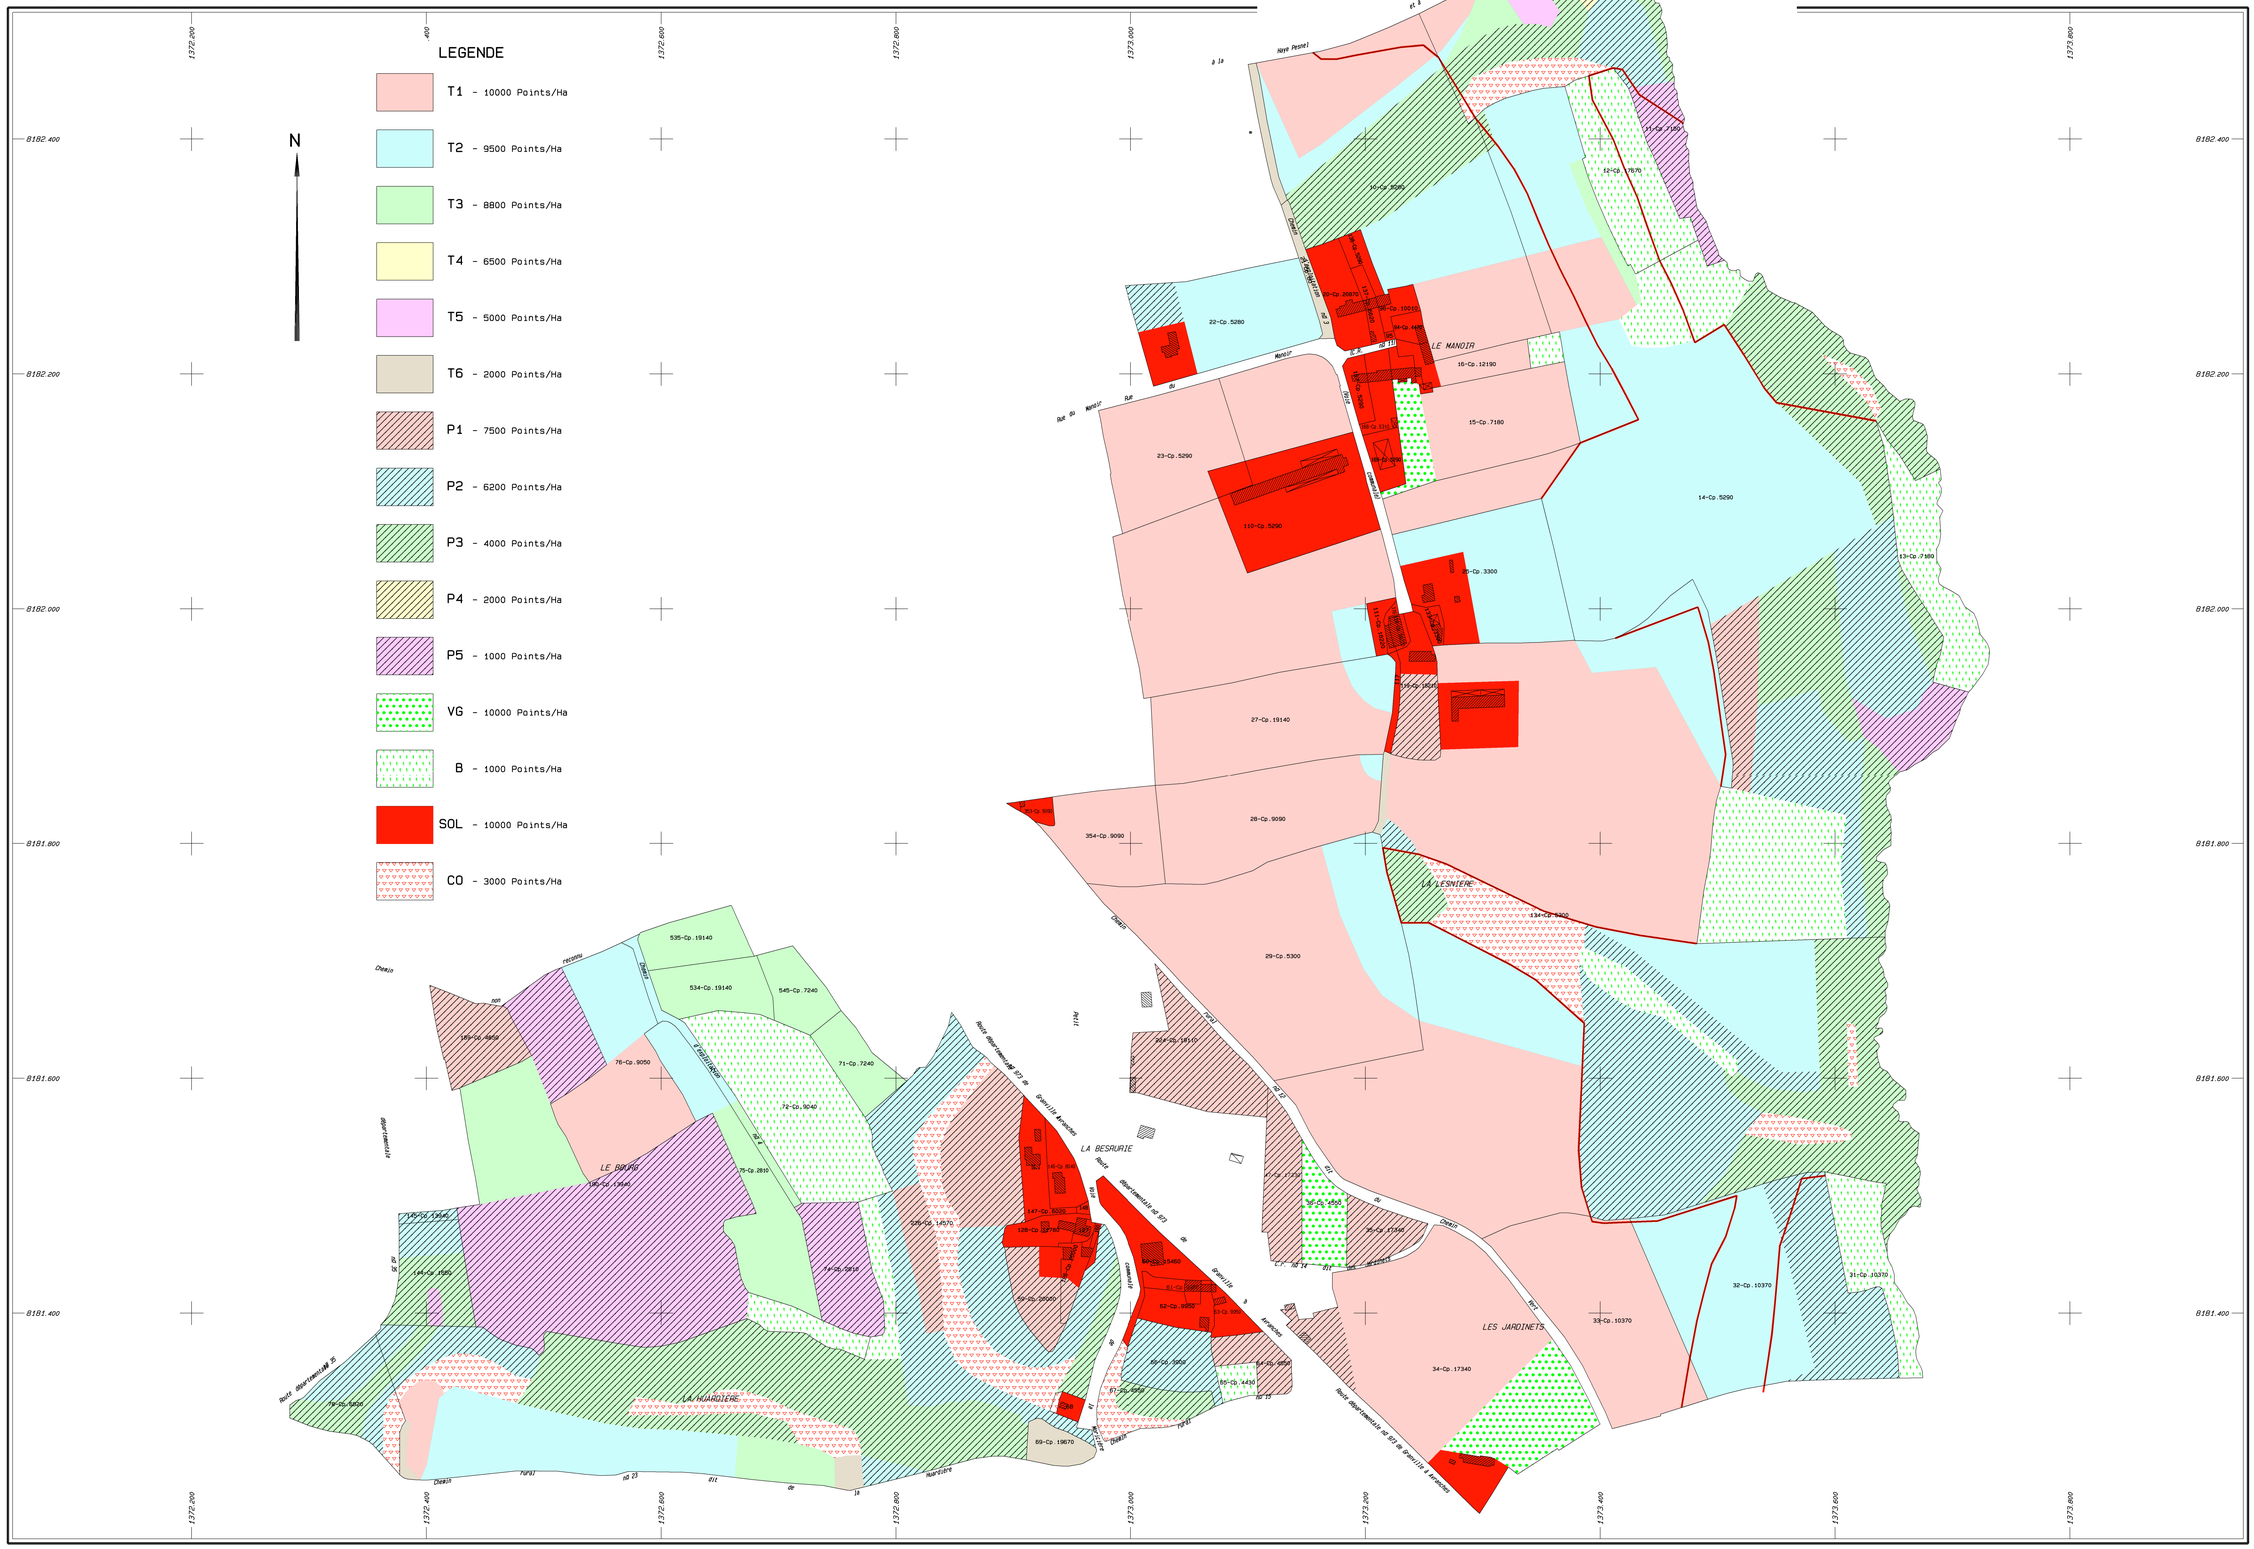

Plan établi en 2012

par Mr Denis ATTENCIA

géomètre-expert agréé

Echelle 1/2000

SARTILLY Section ZC